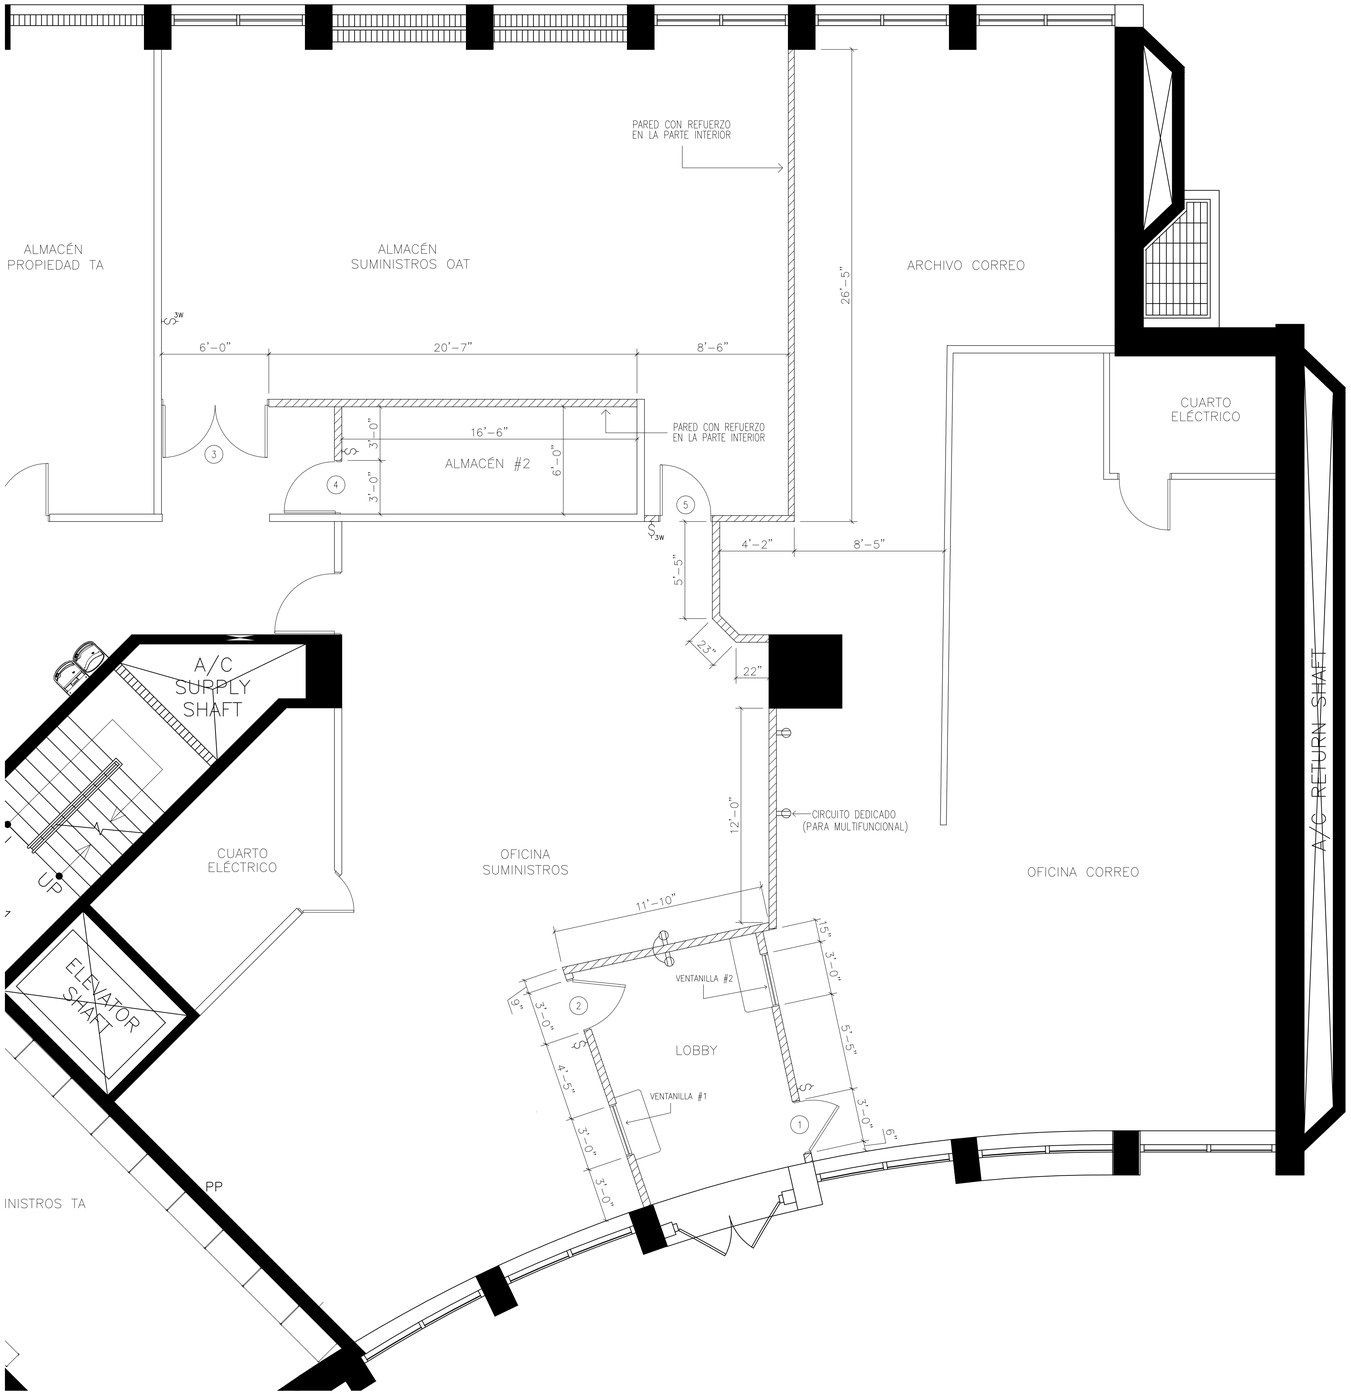

PLANTA DE PISO A CONSTRUIRSE

ESCALA:1/4"=1'-0"

LEYENDA

- PARED DE GYPSUM EXISTENTE
- PARED DE GYPSUM A CONSTRUIRSE
- VENTANILLA A INSTALARSE
- PUERTA EXISTENTE
- PUERTA A INSTALARSE
- RECEPTÁCULOS @ 1'-6" DEL PISO TERMINADO
- INTERRUPTOR ELÉCTRICO (SWITCH)
- 3W INTERRUPTOR ELÉCTRICO (SWITCH) TIPO TREE WAY

NOTAS:

1. TODAS LAS PAREDES A CONSTRUIRSE LLEVAN INSULACIÓN (R-11).
2. GYPSUM BOARD A INSTALARSE DE 5/8" DE ESPESOR.
3. GYPSUM BOARD A UTILIZAR FIRE RATED DE 1 HORA SEGÚN CÓDIGO ASTM.
4. PRIMER A UTILIZARSE B28W04600-PROMAR 400 ZERO VOC INTERIOR LATEX PRIMER WHITE.
5. PINTURA A UTILIZARSE B20W04651-PROMAR 400 ZERO VOC INTERIOR LATEX EGG-SHELL EXTRA WHITE.
6. PUERTAS EN MADERA SÓLIDA TIPO AUSTRALIS.
7. SELLADOR PARA LAS PUERTAS COLOR EXPRESSO.
8. REFORZAR PARED DE GYPSUM CON PANEL 3/4" TRATADO EN EL INTERIOR DONDE SEA NECESARIO.

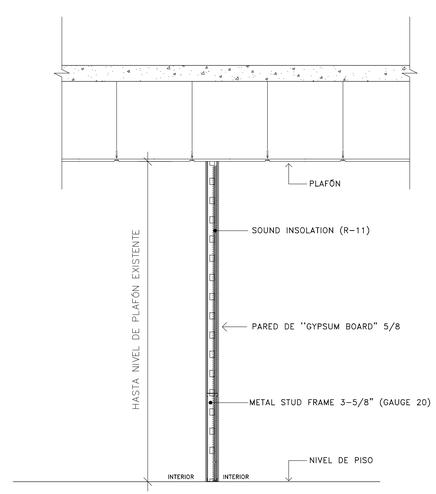

DETALLE DE PARED DE GYPSUM BOARD

NO A ESCALA

OAT

REVISIONS			
NO.	DESCRIPTION	DATE	BY

TRIBUNAL GENERAL DE JUSTICIA
OFICINA DE ADMINISTRACION DE LOS TRIBUNALES
DIRECTORIA DE ADMINISTRACION
OFICINA DE ADMINISTRACION Y CONSERVACION DE LOCALES

APPROVED BY:

APPROVED SIGN: _____

APPROVED DATE: _____

PROJECT NAME: MEJORAS OFICINAS CORREO/ SUMINISTROS Y ALMACEN

PROJECT LOCATION: SÓTANO EDIFICIO WORLD PLAZA, HATO REY

DRAWING DESCRIPTION: PLANTA DE PISO A CONSTRUIRSE

ESPEC. EN ADMINIST.: OSCAR HERNANDEZ

CHECKED BY: ING. PAULA

DRAWING BY: ELIEZER AYALA

GERENTE DE PROYECTO:

PROJECT DATE:

PRINTING DATE: DICIEMBRE-2020

DRAWING SCALE: 1/4=1'-0"

FILE NAME:

SHEET NO. A-2

OF: