



DETALLE DE VENTANILLA #1
NO A ESCALA

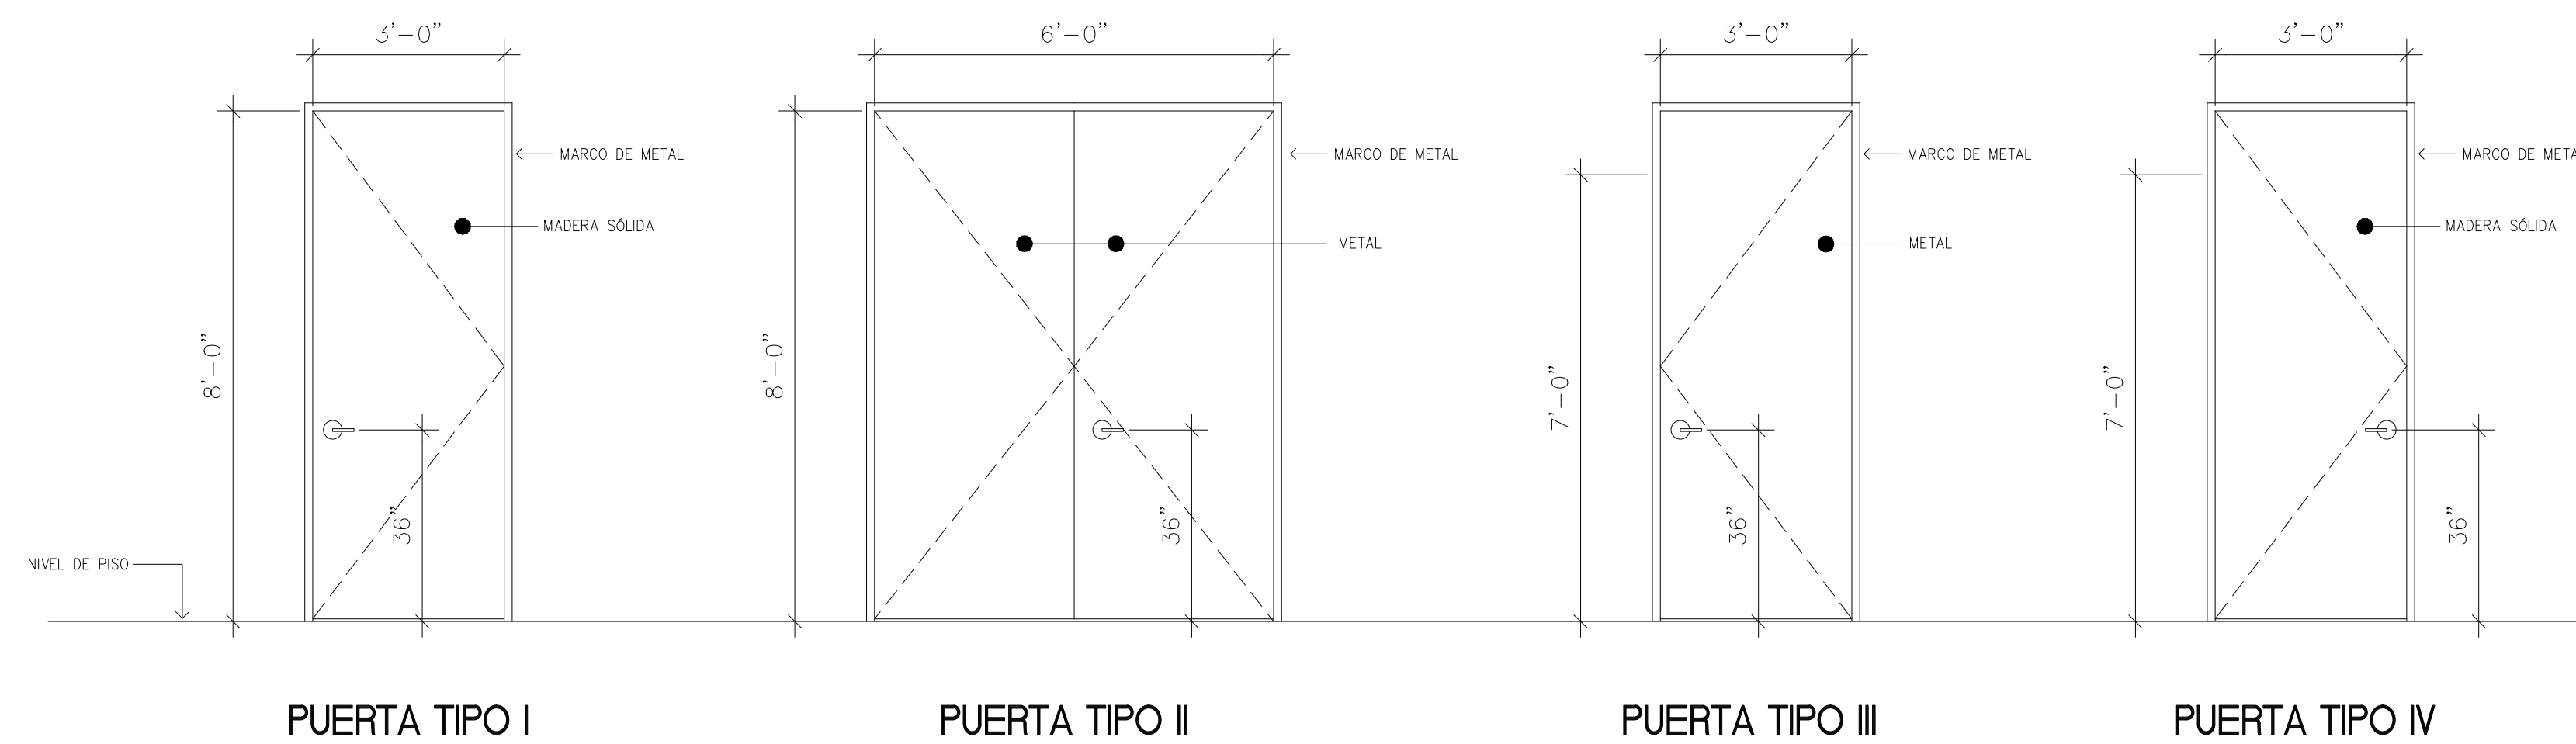

ELEVACIÓN DE PUERTAS
NO A ESCALA

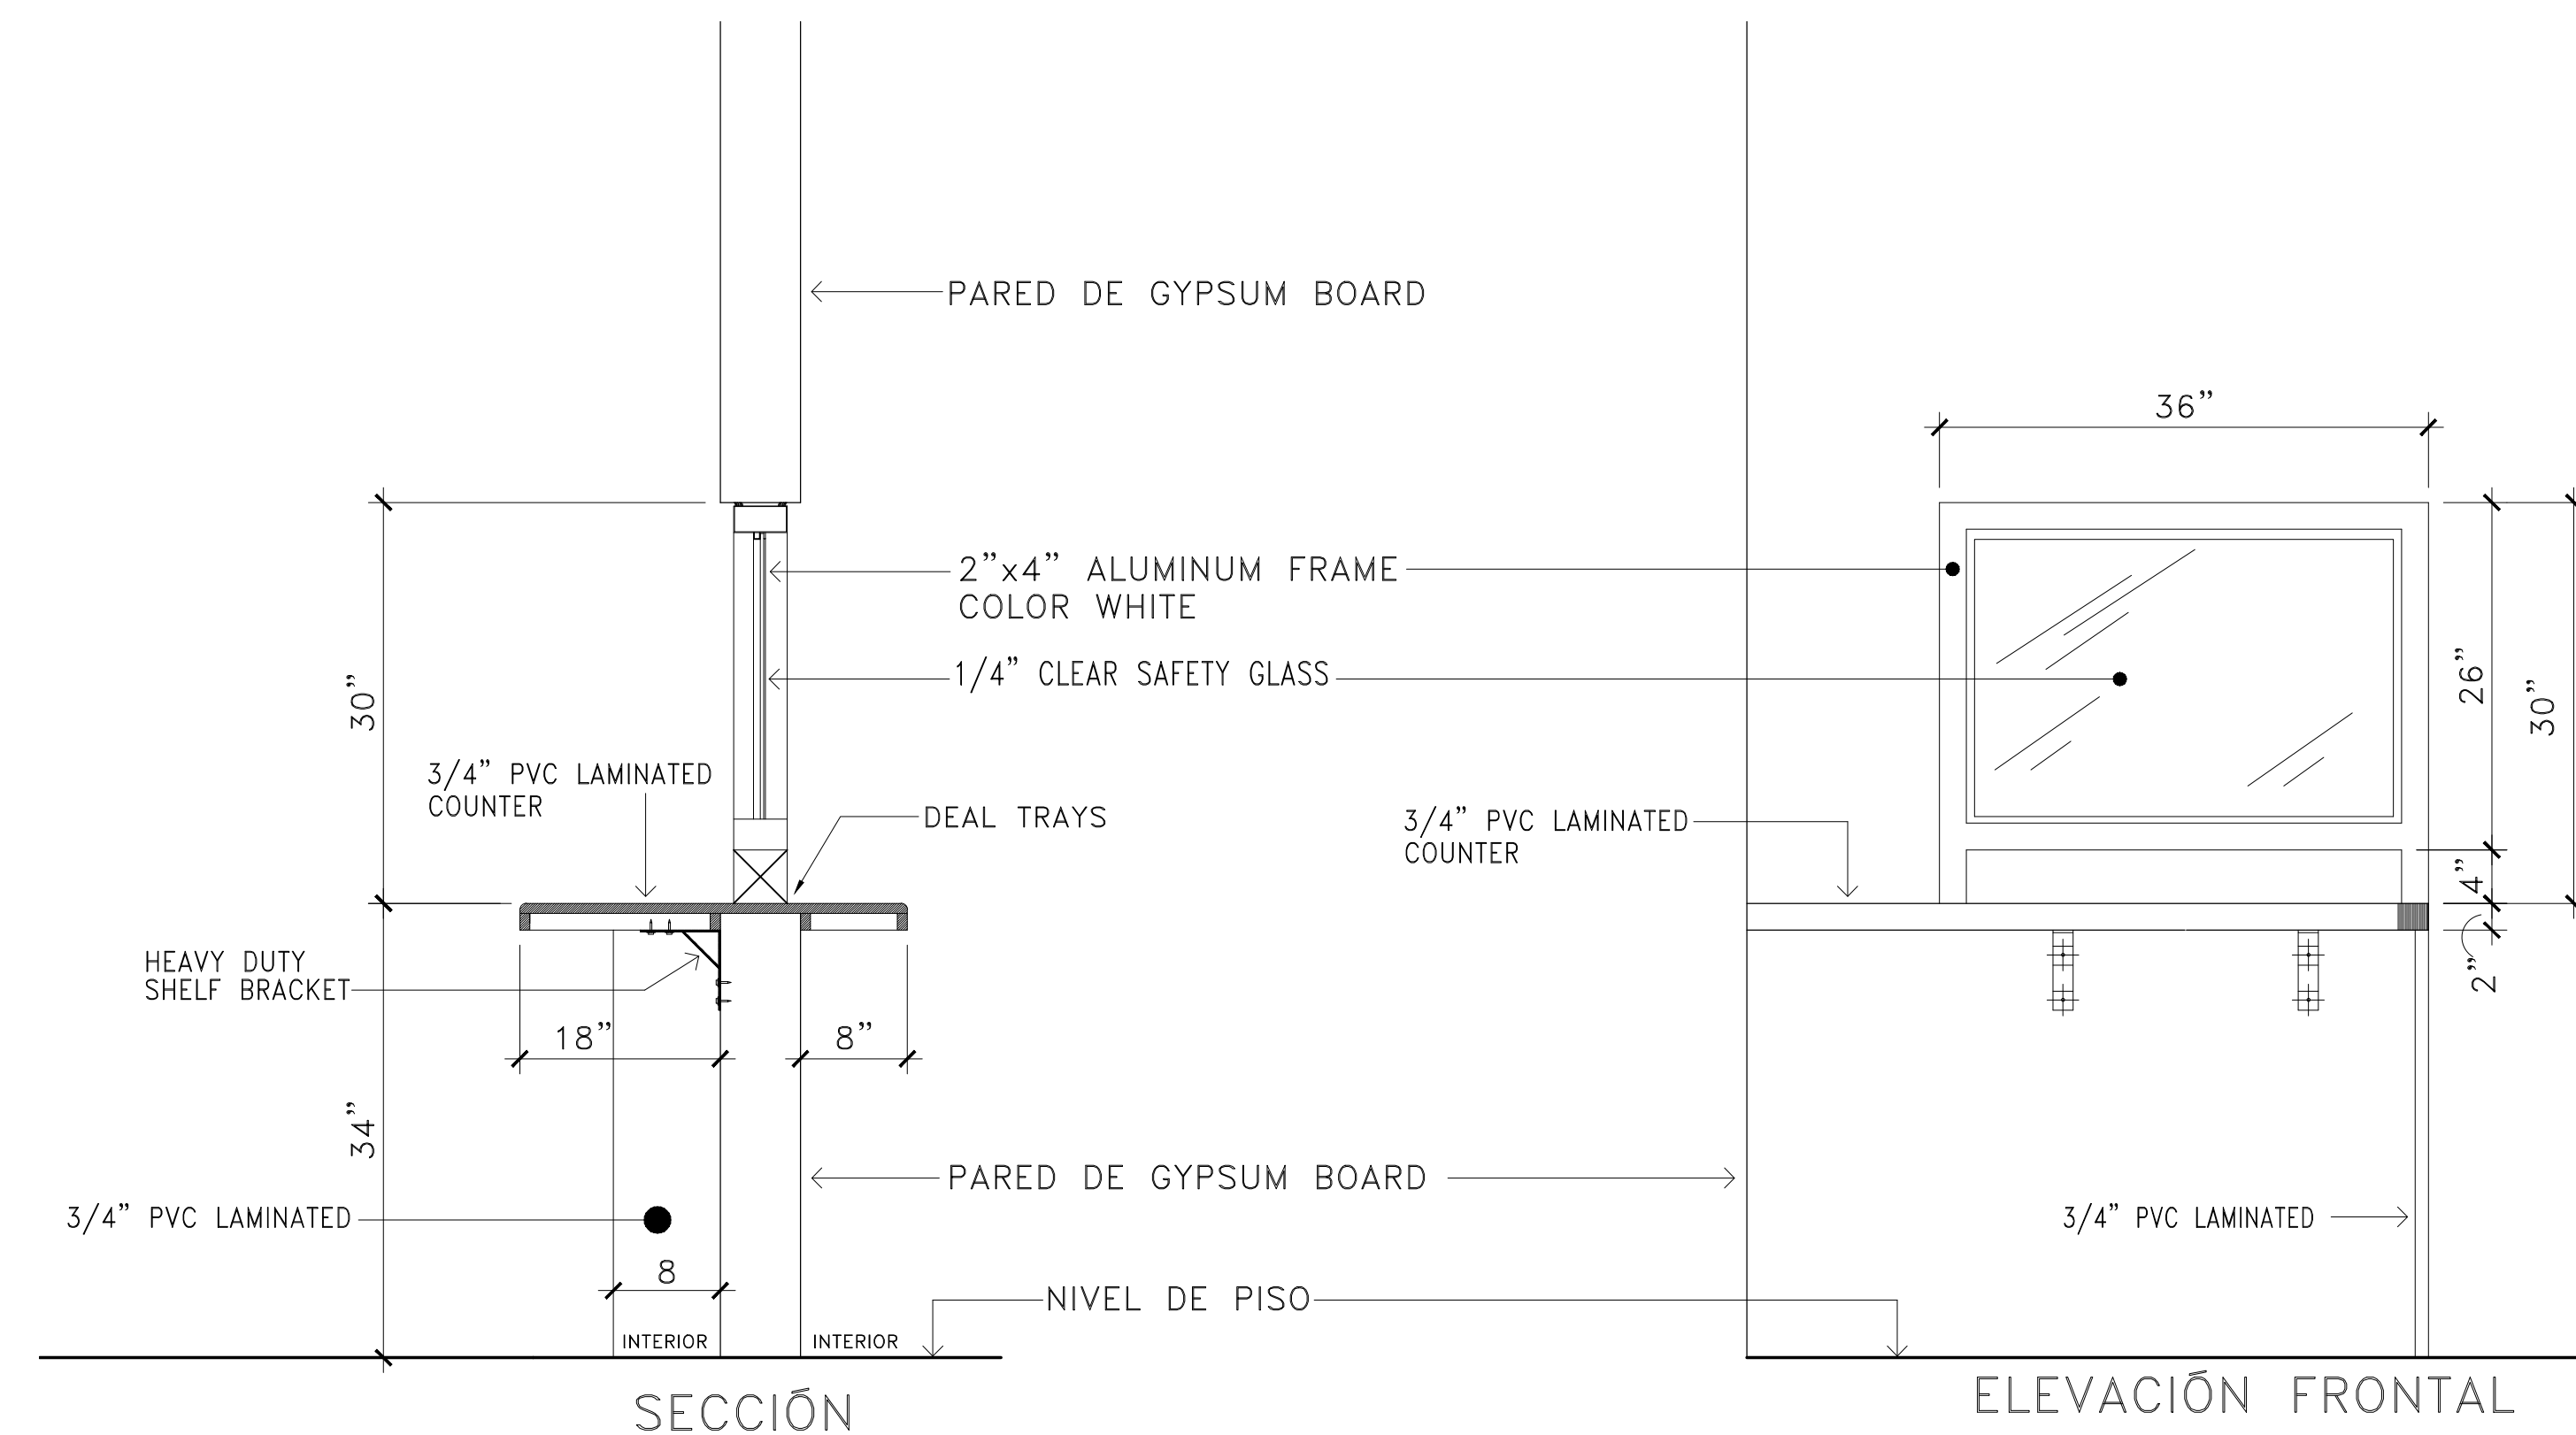

DETALLE DE VENTANILLA #2
NO A ESCALA

RELACIÓN DE PUERTAS										
MKD	ABERTURA		TAMAÑO DE PUERTA			MATERIAL		TIPO	CANTIDAD	OBSERVACIONES
	ANCHO	ALTURA	ANCHO	ALTURA	ESPESOR	MARCO	PANEL			
①	3'-0"	8'-0"	3'-0"	8'-0"	1-3/4"	METAL	MADERA	I	1	MADERA SÓLIDA/TIRADOR
②	3'-0"	8'-0"	3'-0"	8'-0"	1-3/4"	METAL	MADERA	IV	1	MADERA SÓLIDA/TIRADOR
③	6'-0"	8'-0"	3'-0"	8'-0"	1-3/4"	METAL	METAL	II	1	PUERTA A REUBICAR METAL/ 2 HOJAS
④	3'-0"	8'-0"	3'-0"	8'-0"	1-3/4"	METAL	METAL	III	1	METAL/TIRADOR
⑤	3'-0"	8'-0"	3'-0"	8'-0"	1-3/4"	METAL	MADERA	IV	1	PUERTA A REUBICAR MADERA SÓLIDA/TIRADOR

NOTAS:

- 1- TODAS LAS PUERTAS A INSTALARSE LLEVAN DOOR STOP DE PISO.
- 2- PUERTAS Y MARCOS A INSTALARSE SERÁN DEL MISMO COLOR QUE LAS EXISTENTES EN ESA ÁREA.

NOTAS:

- * LAMINADO A UTILIZARSE EN LOS TOPES MODELO SERÁ COORDINADO CON LA OFICINA DE LOCALES.
- * ALUMINIO A UTILIZARSE EN MARCOS PARA CRISTALES FIJOS COLOR BLANCO.

REVISIONS		BY
NO.	DESCRIPTION	DATE

TRIBUNAL GENERAL DE JUSTICIA
OFICINA DE ADMINISTRACION DE LOS TRIBUNALES
DIRECTORIA DE ADMINISTRACION
OFICINA DE ADMINISTRACION Y CONSERVACION DE LOCALES

APPROVED BY: _____ APPROVED DATE: _____
 APPROVED SIGN: _____

PROJECT NAME: MEJORAS OFICINAS CORREO/ SUMINISTROS Y ALMACEN
 PROJECT LOCATION: SÓTANO EDIFICIO WORLD PLAZA, HATO REY
 DRAWING DESCRIPTIONS: DETALLES DE VENTANILLAS Y PUERTAS
 SHEET NO. OF: A-3

GERENTE DE PROYECTO: OSCAR HERNANDEZ
 INGENIERO: ING. PAJILLA
 DISEÑADOR: ELEAZER AYALA
 DATE: DICIEMBRE-2020
 SCALE: AS SHOWN