



DETALLE DE VENTANILLA #1
NO A ESCALA

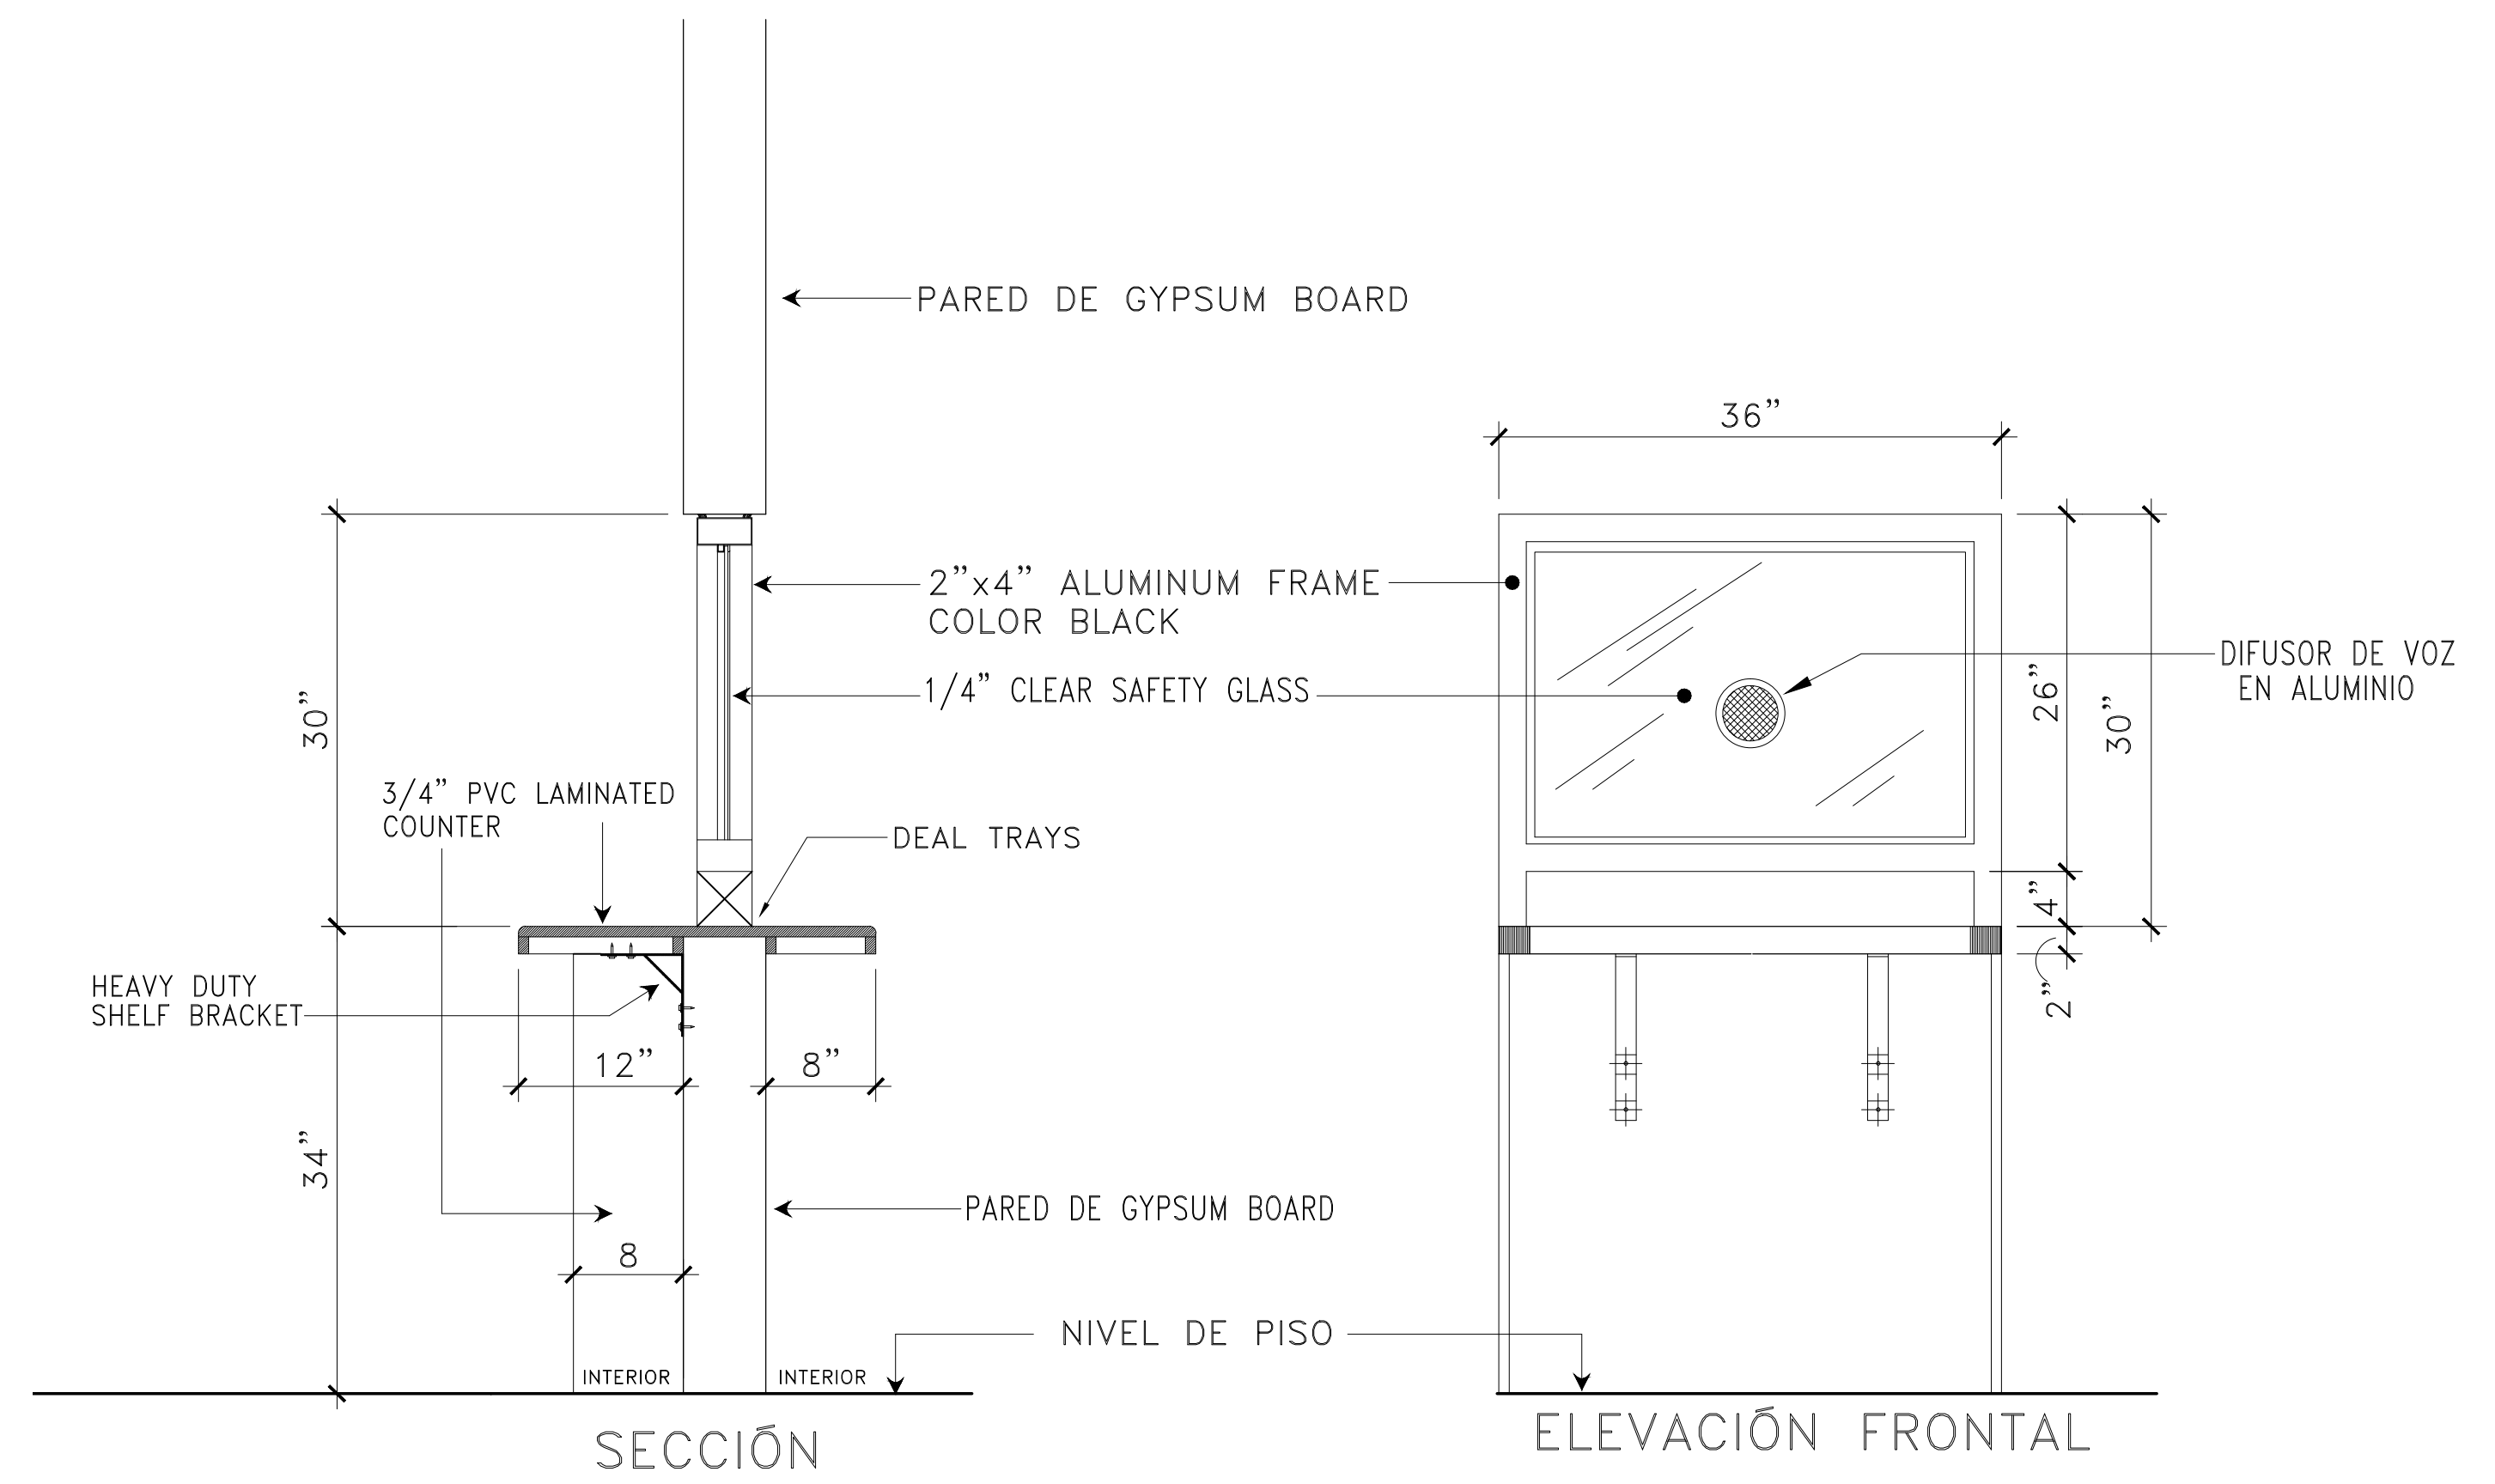

DETALLE DE VENTANILLA #2
NO A ESCALA

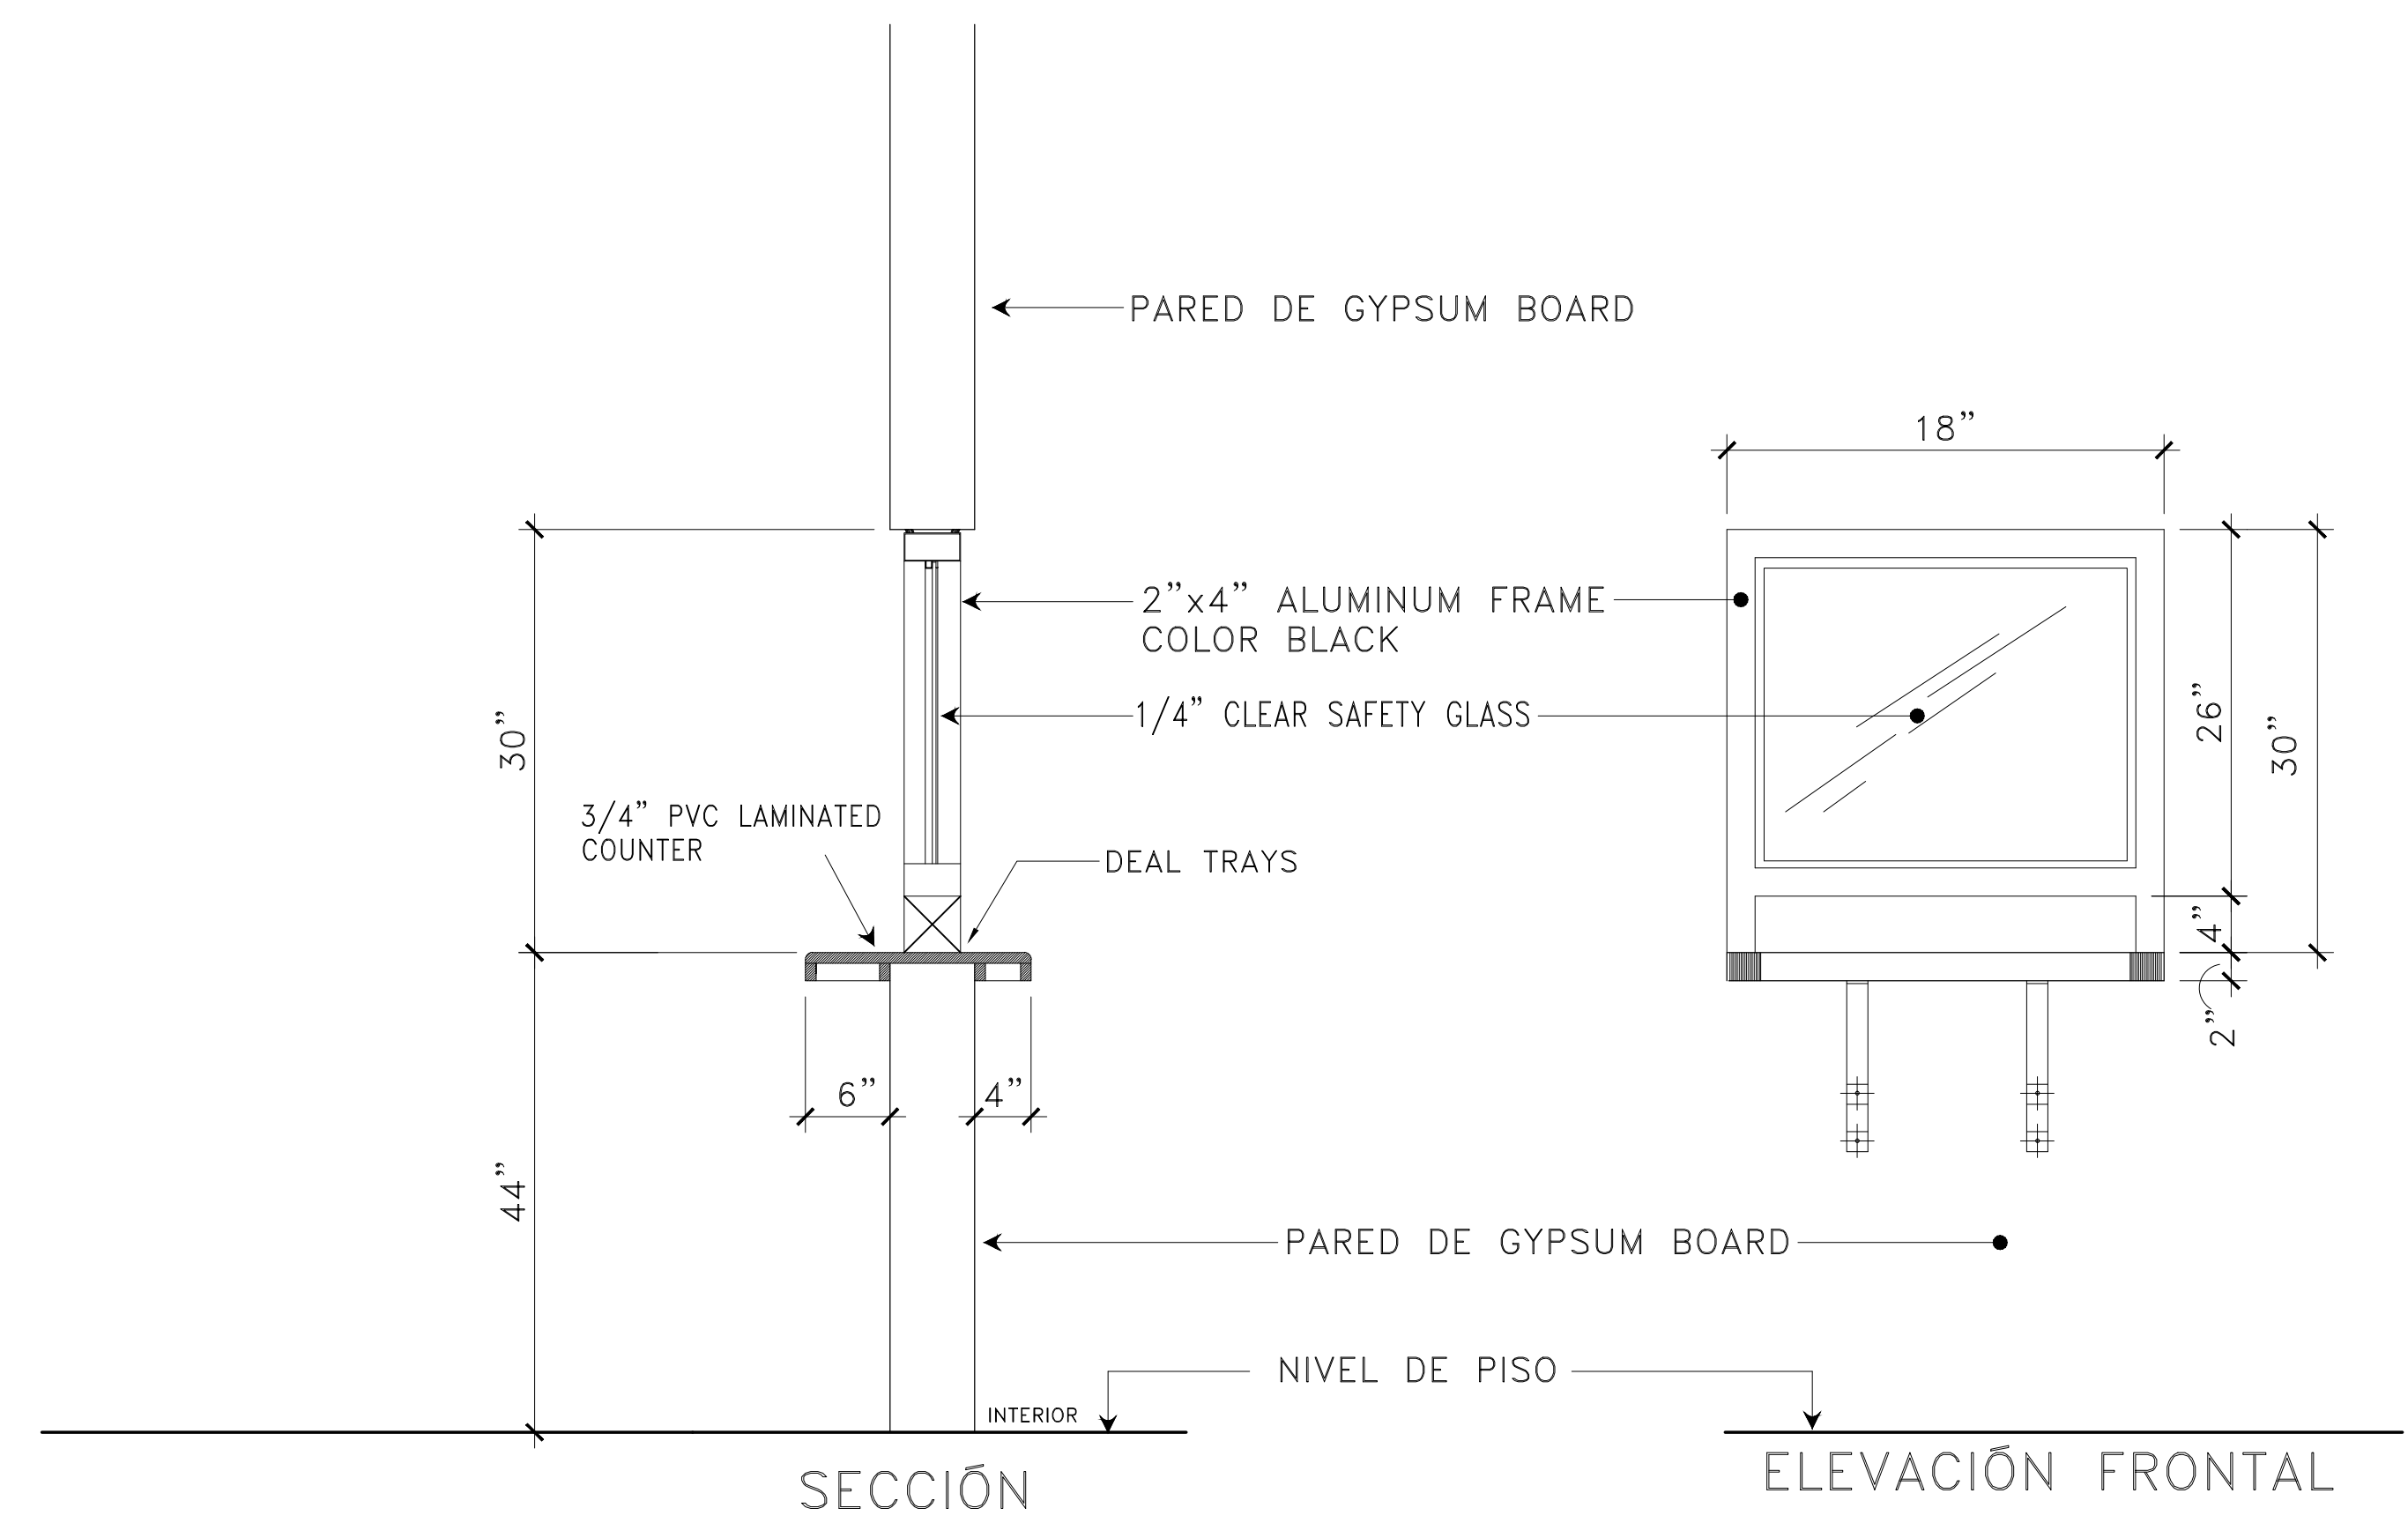

DETALLE DE VENTANILLA #3
NO A ESCALA

NOTAS:

- * LAMINADO A UTILIZARSE EN LOS TOPES MODELO SERÁ COORDINADO CON LA OFICINA DE LOCALES.
- * ALUMINIO A UTILIZARSE EN CRISTALES COLOR NEGRO.

REVISIONS	
NO.	DESCRIPTION

TRIBUNAL GENERAL DE JUSTICIA
OFICINA DE ADMINISTRACION DE LOS TRIBUNALES
DIRECTORIA DE ADMINISTRACION
OFICINA DE ADMINISTRACION Y CONSERVACION DE LOCALES

APPROVED BY: _____ APPROVED DATE: _____
APPROVED SIGN: _____

PROJECT NAME: OFICINAS VIOLENCIA DOMESTICA	GERENTE DE PROYECTO: ING. PAJILLA
PROJECT LOCATION: GROUND FLOOR CENTRO JUDICIAL DE HUMACAO, PUERTO RICO	PROJECT DATE: DICIEMBRE-2019
DRAWING DESCRIPTIONS: DETALLES DE VENTANILLAS	PRINTING DATE: AS SHOWN
ESPEC. EN ADMINIST. HECTOR SANCHEZ	DRAWING BY: ELEAZER AYALA
DRAWING NO.:	FILE NAME:
SHEET NO.:	
OF:	A-4