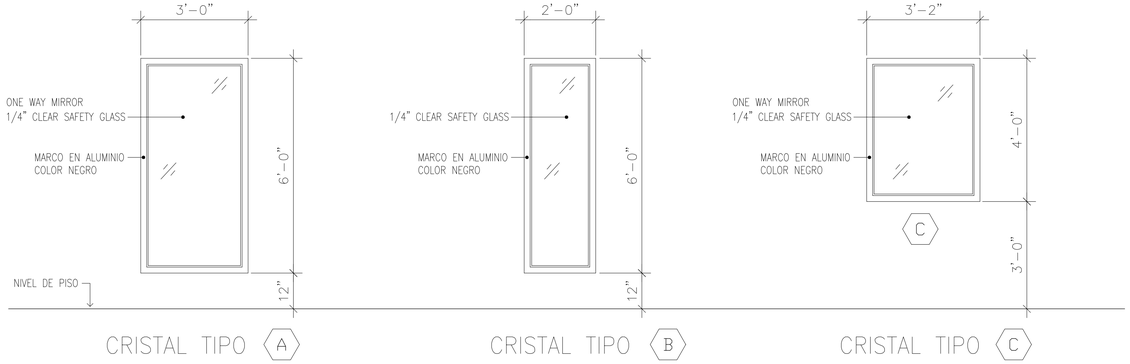

DETALLE DE CRISTALES
NO A ESCALA

NOTAS:

* TODAS LAS PAREDES A CONSTRUIRSE LLEVAN INSULACIÓN (R-11).
* GYPSUM BOARD A INSTALARSE DE 5/8" DE ESPESOR.
* GYPSUM BOARD A UTILIZAR FIRE RATED DE 1 HORA SEGÚN CÓDIGO ASTM.
* PRIMER A UTILIZARSE SHERWIN WILLIAMS PROMAR 200.
* PINTURA A UTILIZARSE SHERWIN WILLIAMS PROMAR 400 EGGSHELL (SW 7006 EXTRA WHITE).
* TODAS LAS PAREDES A CONSTRUIRSE LLEVAN ZÓCALO EN VINYL COLOR IGUAL AL EXISTENTE EN EL ÁREA.
* LOZA DE PISO A UTILIZARSE IGUAL A LA EXISTENTE EN EL ÁREA.
* LOS "METAL STUDS" GALVANIZADOS GAUGE 20, ESPACIADOS @ 18" CENTRO A CENTRO.
* LAMINADO A UTILIZARSE EN LOS TOPES MODELO SERÁ COORDINADO CON LA OFICINA DE LOCALES.
* ALUMINIO A UTILIZARSE EN LOS CRISTALES COLOR NEGRO.

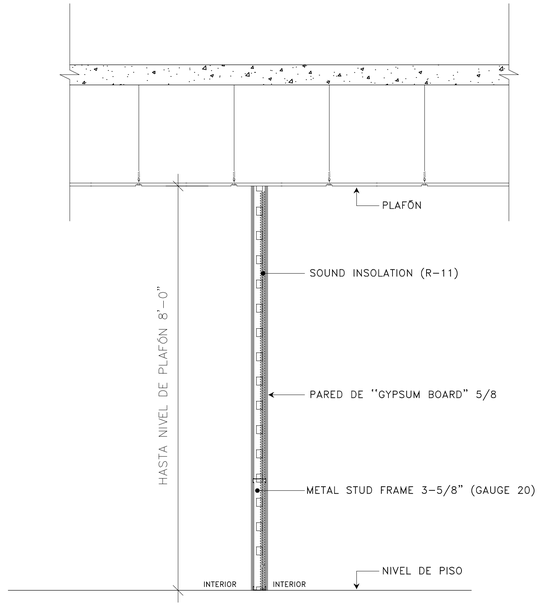

DETALLE DE PARED DE GYPSUM BOARD
NO A ESCALA

OAT

REVISIONS

NO.	DESCRIPTION	DATE	BY

TRIBUNAL GENERAL DE JUSTICIA
OFICINA DE ADMINISTRACION DE LOS TRIBUNALES
DIRECTORIA DE ADMINISTRACION
OFICINA DE ADMINISTRACION Y CONSERVACION DE LOCALES

APPROVED BY:

APPROVED SIGN:

APPROVED DATE:

PROJECT NAME: OFICINAS VIOLENCIA DOMÉSTICA
PROJECT LOCATION: GROUND FLOOR CENTRO JUDICIAL DE HUMACAO, PUERTO RICO
DRAWING DESCRIPTIONS: NOTAS / DETALLES DE CRISTALES
GERENTE DE PROYECTO: ESPEC. EN ADMINIST. HECTOR SANABRIA
PROJECT DATE:
CHECKED BY: ARQ. M. PADILLA
DRAWING BY: ELIEZER AYALA
PRINTING DATE: DICIEMBRE-2020
DRAWING SCALE: AS SHOWN
FILE NAME:
SHEET NO. A-5
OF: