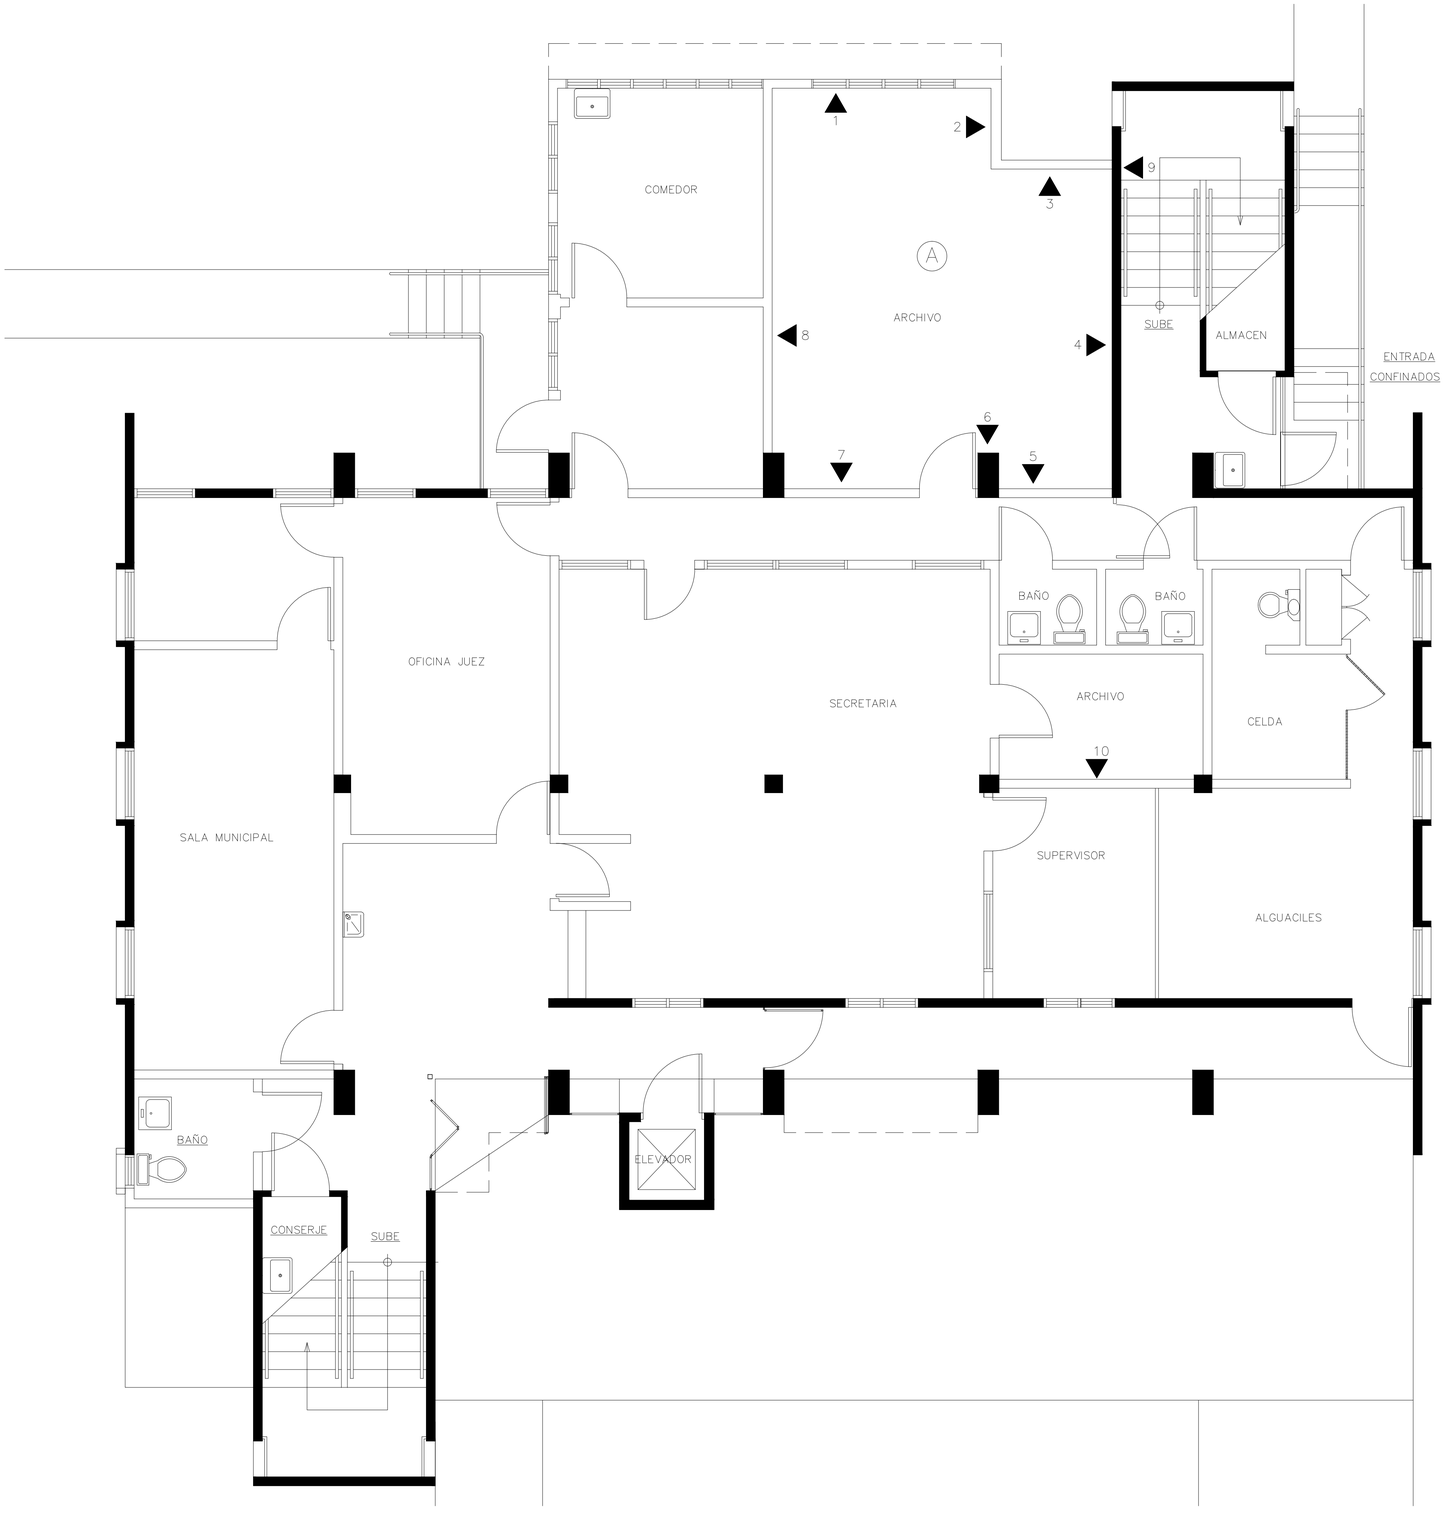

PLANO RESTAURACIÓN Y MEJORAS TPI AÑASCO PISO 1

ESCALA: 1/4"=1'-0"

LEYENDA

- PAREDES DE HORMIGÓN EXISTENTES
- PAREDES DE BLOQUE EXISTENTES
- PARED DE GYPSUM BOARD EXISTENTE
- VENTANA EXISTENTE
- PUERTA EXISTENTE
- # GRIETAS EN PARED
- (A) GRIETAS Y FILTRACIÓN EN TECHO

NOTAS:

1. VER HOJA #6 PARA DETALLES.

OAT

REVISIONS

NO.	DESCRIPTION	DATE	BY

TRIBUNAL GENERAL DE JUSTICIA
OFICINA DE ADMINISTRACION DE LOS TRIBUNALES
DIRECTORIA DE ADMINISTRACION
OFICINA DE ADMINISTRACION Y CONSERVACION DE LOCALES

APPROVED BY:

APPROVED SIGN: _____ APPROVED DATE: _____

PROJECT NAME: RESTAURACIÓN Y MEJORAS TPI AÑASCO

PROJECT LOCATION: PRIMER PISO TRIBUNAL DE PRIMERA INSTANCIA SALA DE AÑASCO

DRAWING DESCRIPTIONS: PISO 1 PLANO RESTAURACIÓN Y MEJORAS

ESPEC. EN ADMINISTRACIÓN: JOEL CARRIÓN	GERENTE DE PROYECTO:
CHECKED BY: ING. PADILLA	PROJECT DATE: SEPTIEMBRE-2020
DRAWING BY: E. AYALA	PRINTING DATE: SEPTIEMBRE-2020
FILE NAME: 1003-EXISTING.dwg	DRAWING SCALE: 1/4"=1'-0"

SHEET NO. 3 OF: 6