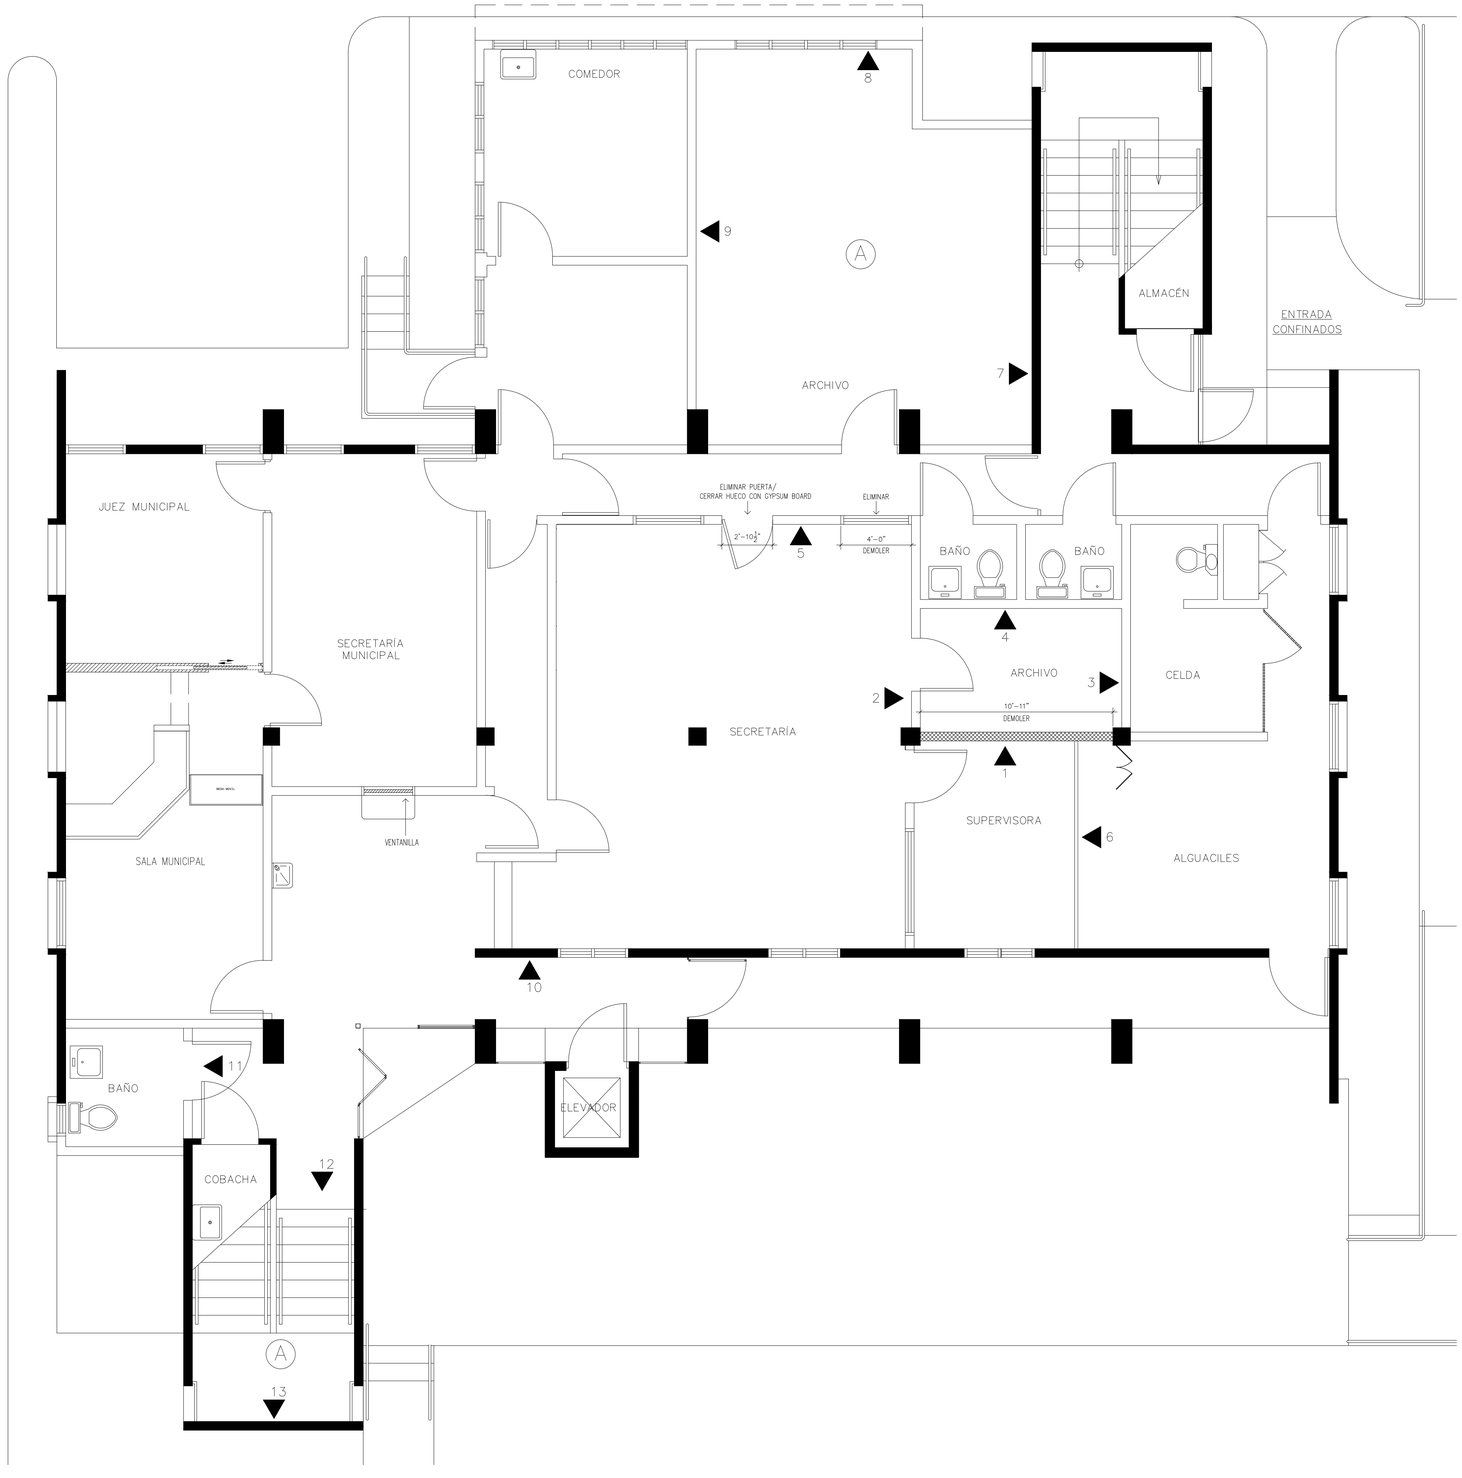

PLANO RESTAURACIÓN Y MEJORAS TPI CABO ROJO PISO 1

ESCALA: 1/4"= 1'-0"

LEYENDA

- PAREDES DE HORMIGÓN EXISTENTES
- PAREDES DE BLOQUE EXISTENTES
- PARED DE GYPSUM BOARD EXISTENTE
- PARED DE BLOQUE A DEMOLER Y RECONSTRUIR
- VENTANA EXISTENTE
- PUERTA EXISTENTE
- # GRIETAS EN PARED
- (A) GRIETAS Y FILTRACIÓN EN TECHO

NOTAS:

1. VER HOJA #6 PARA DETALLES.

OAT

REVISIONS

NO.	DESCRIPTION	DATE	BY

TRIBUNAL GENERAL DE JUSTICIA
OFICINA DE ADMINISTRACION DE LOS TRIBUNALES
DIRECTORIA DE ADMINISTRACION
OFICINA DE ADMINISTRACION Y CONSERVACION DE LOCALES

APPROVED BY:

APPROVED SIGN:

APPROVED DATE:

PROJECT NAME: RESTAURACIÓN Y MEJORAS TPI CABO ROJO

PROJECT LOCATION: PRIMER PISO TRIBUNAL DE PRIMERA INSTANCIA SALA DE CABO ROJO

DRAWING DESCRIPTION: PISO 1 PLANO RESTAURACIÓN Y MEJORAS

GERENTE DE PROYECTO:

ESPEC. EN ADMINIST.: JOEL CARRIÓN

PROJECT DATE: SEPTIEMBRE-2020

CHECKED BY: ING. PADILLA

PRINTING DATE: SEPTIEMBRE-2020

DRAWING BY: E. AYALA

DRAWING SCALE: 1/4"=1'-0"

FILE NAME: 1003-EXISTING.dwg

SHEET NO. 1 OF: 6