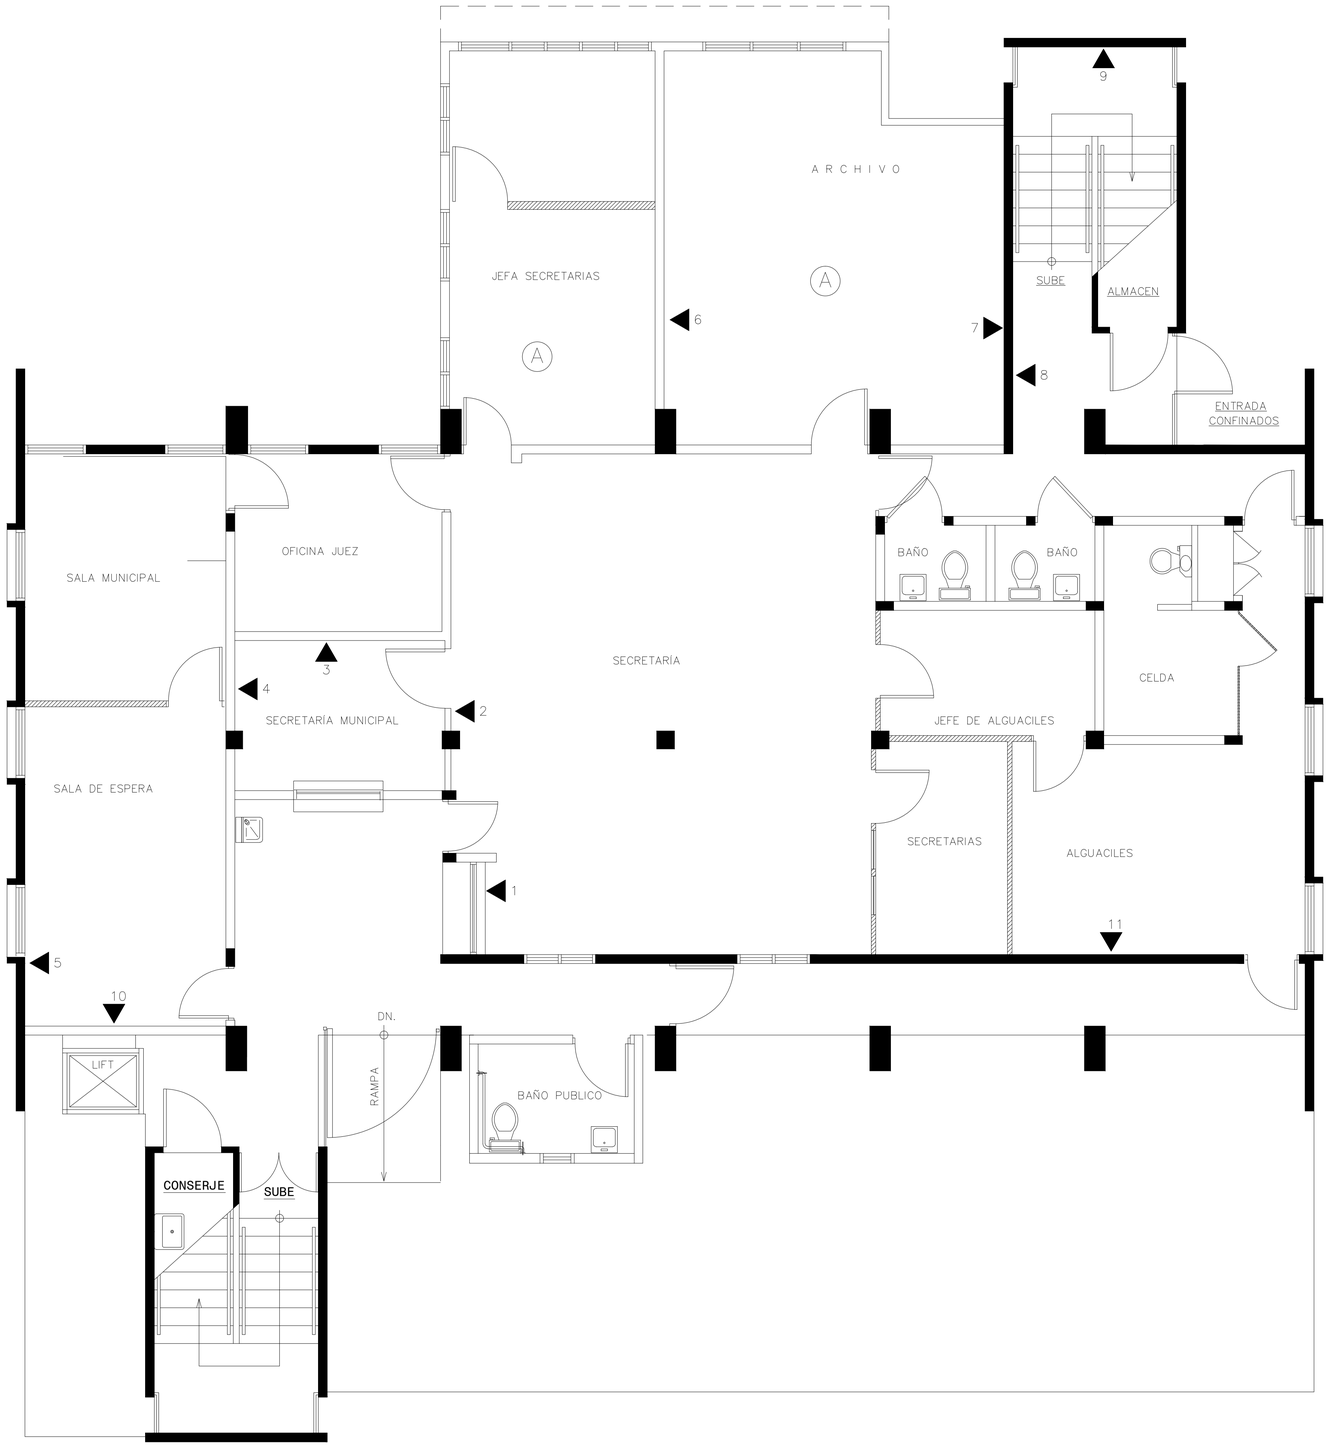

PLANO RESTAURACIÓN Y MEJORAS TPI SAN SEBASTIAN PISO 1

ESCALA: 1/4"= 1'-0"

LEYENDA

- PAREDES DE HORMIGÓN EXISTENTES
- PAREDES DE BLOQUE EXISTENTES
- PARED DE GYPSUM BOARD EXISTENTE
- VENTANA EXISTENTE
- PUERTA EXISTENTE
- # GRIETAS EN PARED
- (A) GRIETAS Y FILTRACIÓN EN TECHO

NOTAS:

1. VER HOJA #6 PARA DETALLES.

OAT

REVISIONS

NO.	DESCRIPTION	DATE	BY

TRIBUNAL GENERAL DE JUSTICIA
OFICINA DE ADMINISTRACION DE LOS TRIBUNALES
DIRECTORIA DE ADMINISTRACION
OFICINA DE ADMINISTRACION Y CONSERVACION DE LOCALES

APPROVED BY:

APPROVED SIGN:

APPROVED DATE:

PROJECT NAME: RESTAURACIÓN Y MEJORAS TPI SAN SEBASTÍAN

PROJECT LOCATION: PRIMER PISO TRIBUNAL DE PRIMERA INSTANCIA SALA DE SAN SEBASTÍAN

DRAWING DESCRIPTIONS: PISO 1 PLANO RESTAURACIÓN Y MEJORAS

ESPEC. EN ADMIN.: JOEL CARRIÓN

GERENTE DE PROJECTO:

CHECKED BY: ING. PADILLA

PROJECT DATE: SEPTIEMBRE-2020

DRAWING BY: E. AYALA

PRINTING DATE: SEPTIEMBRE-2020

FILE NAME: 1003-EXISTING.dwg

DRAWING SCALE: 1/4"=1'-0"

SHEET NO. 4

OF: 6