




SECCION MARCADA
ESCALA: 1/4"=1'-0"

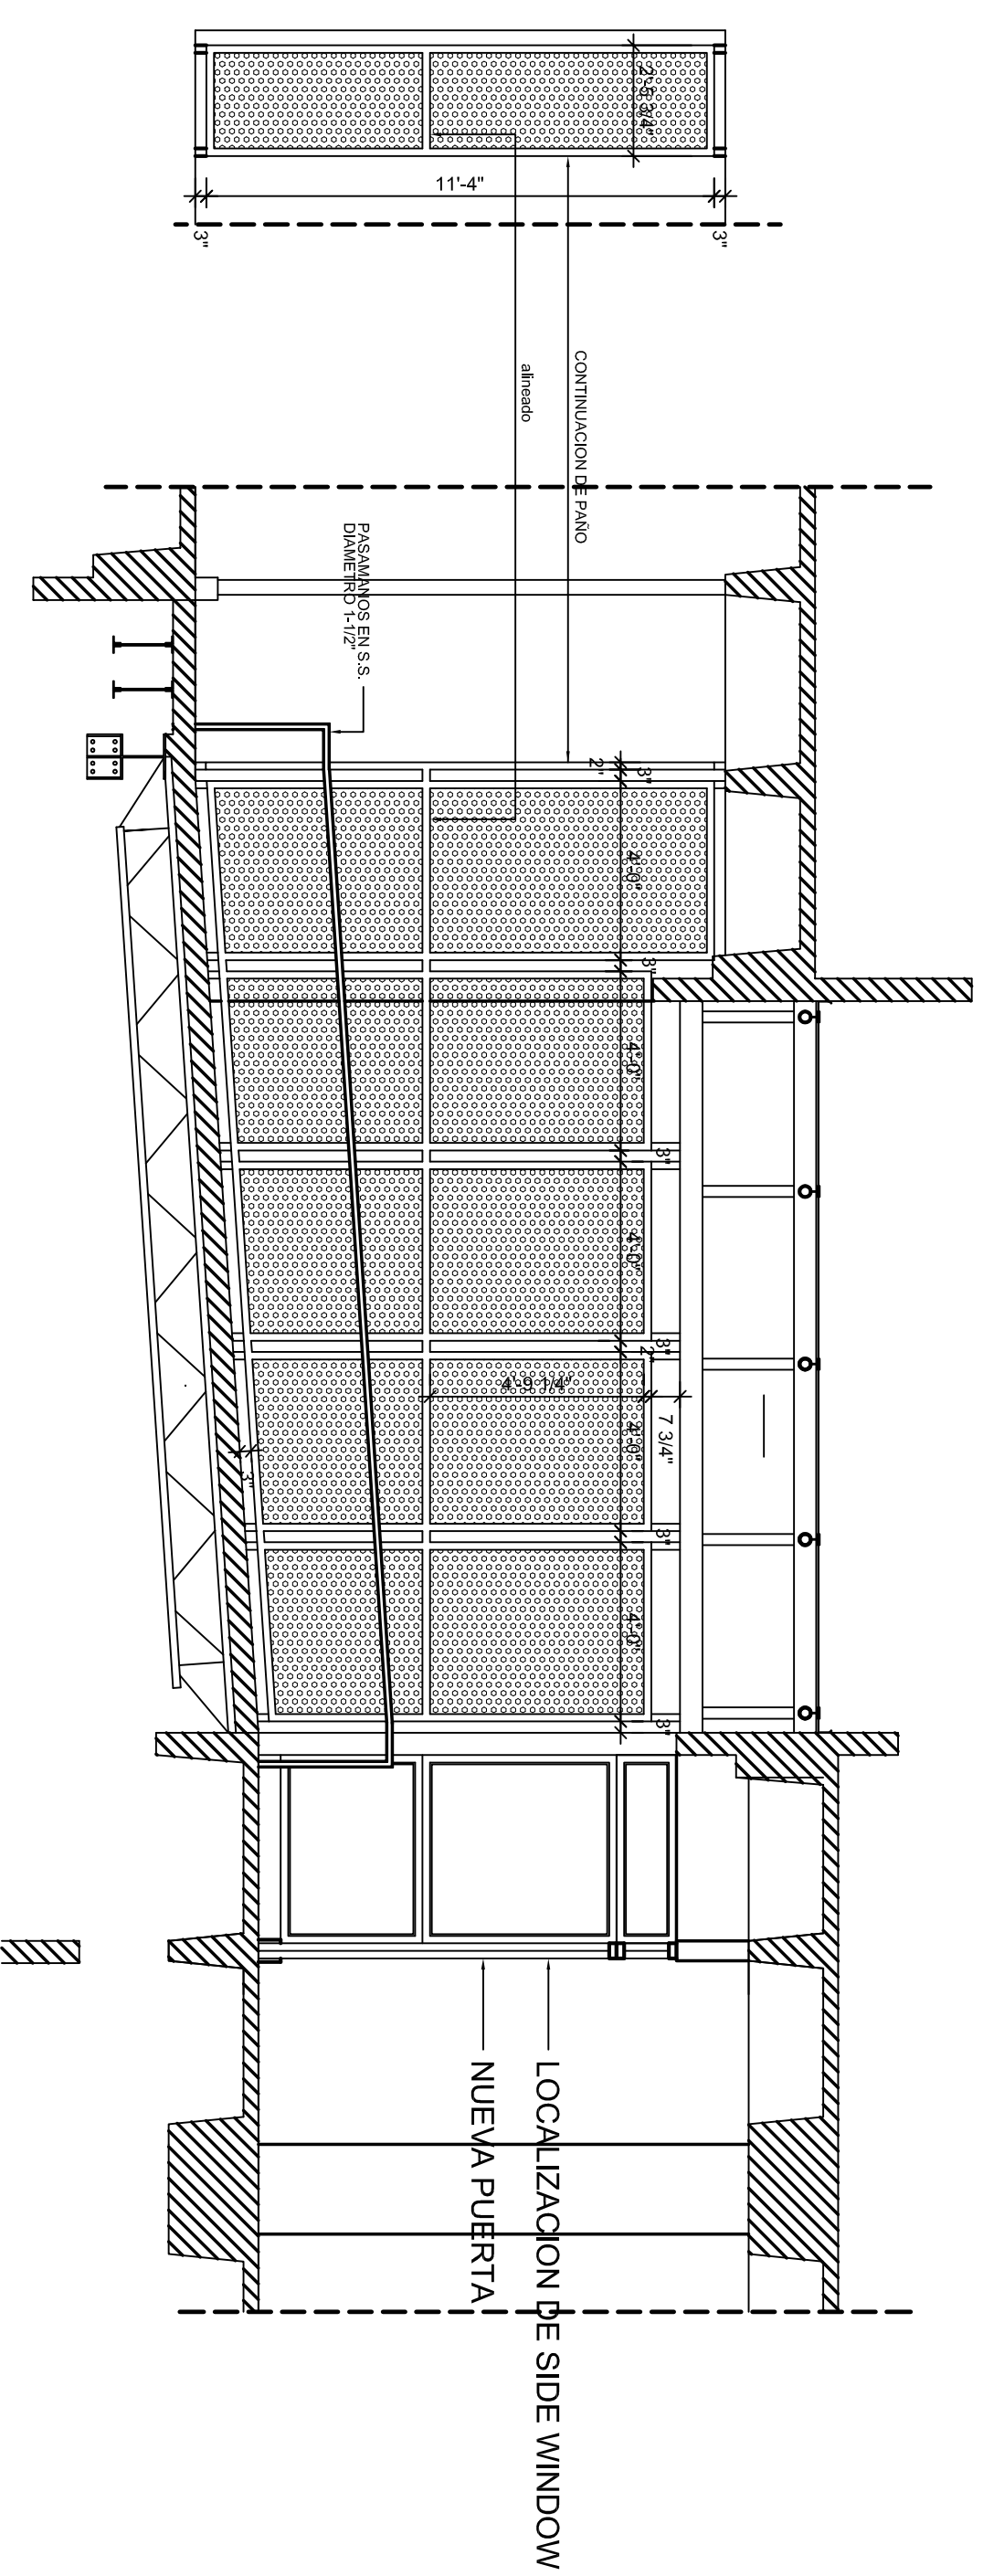

SECCION MARCADA
ESCALA: 1/4"=1'-0"

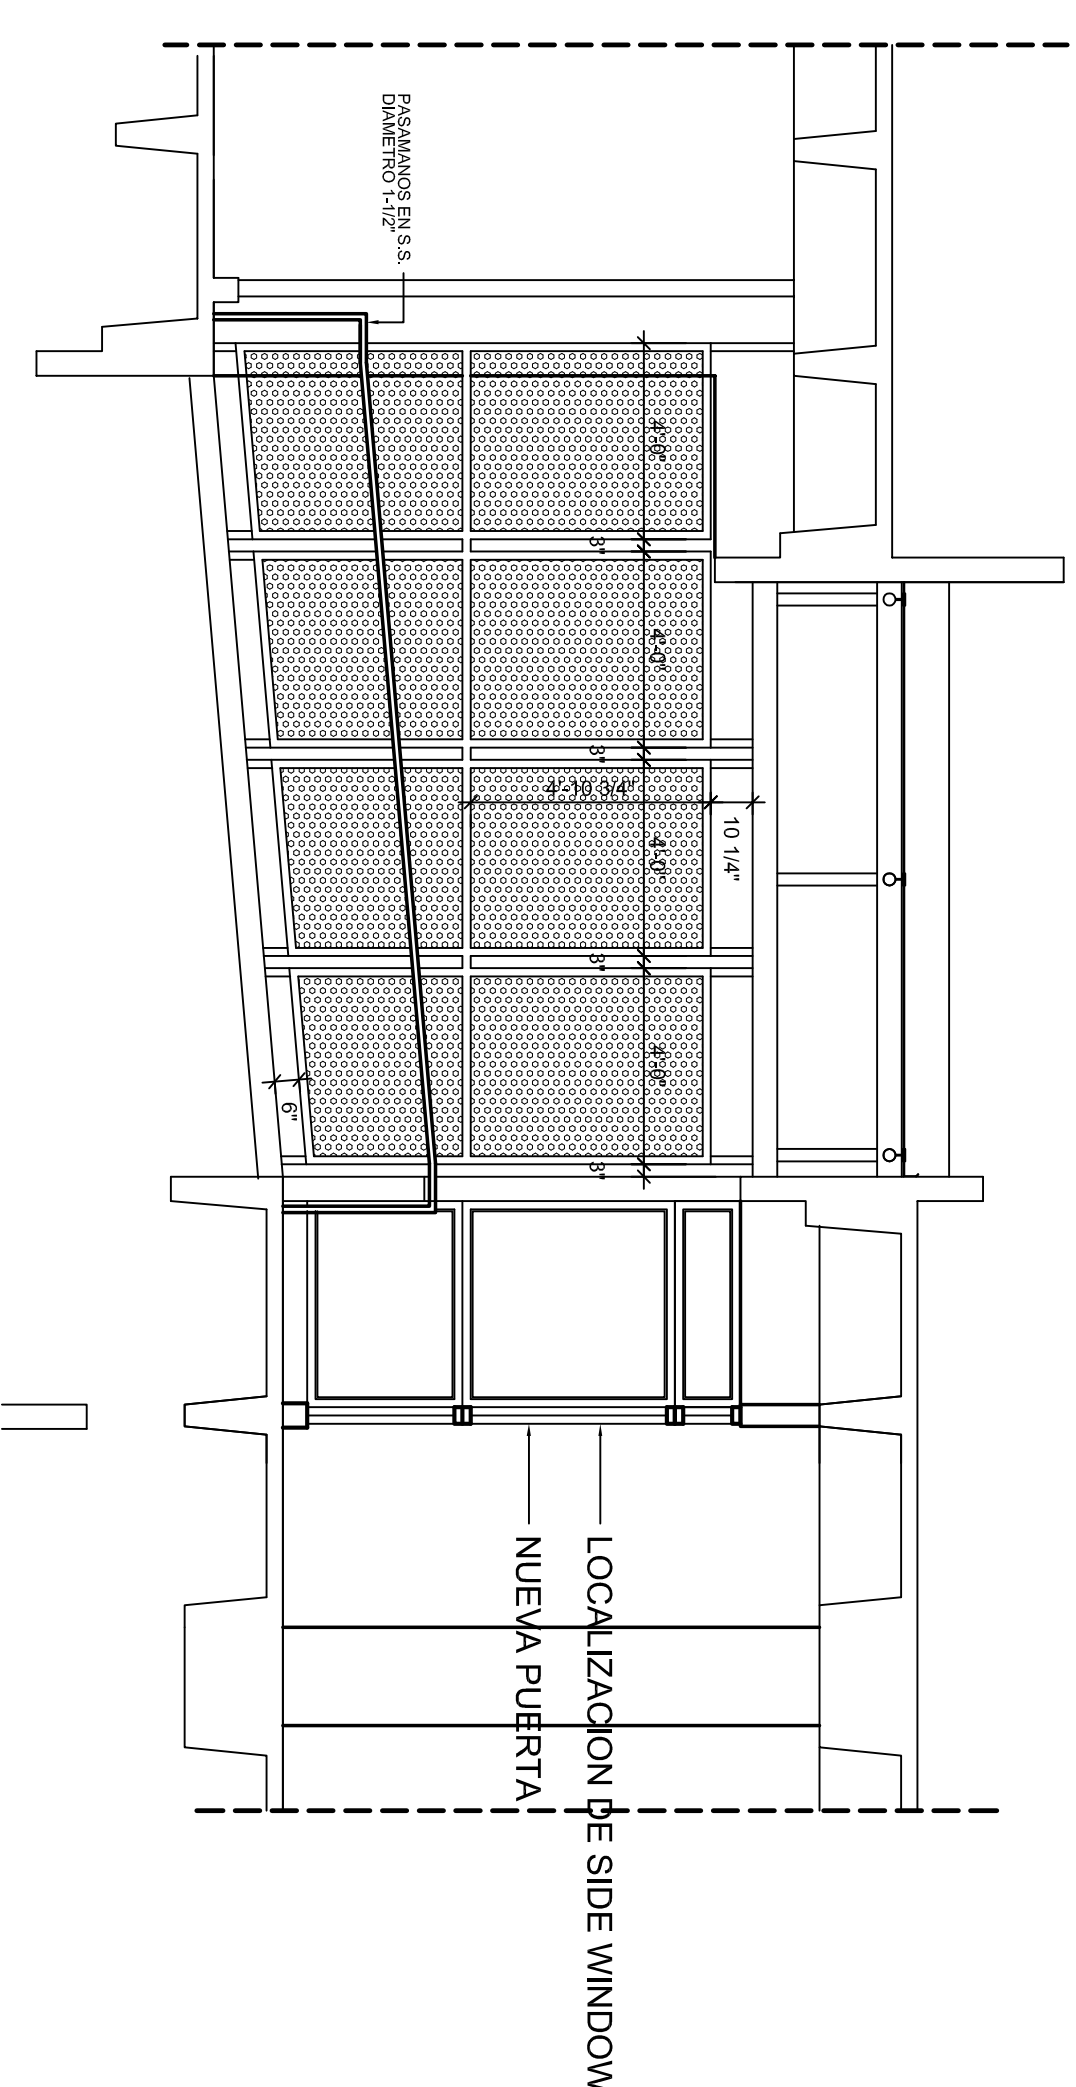

SECCION MARCADA
ESCALA: 1/4"=1'-0"

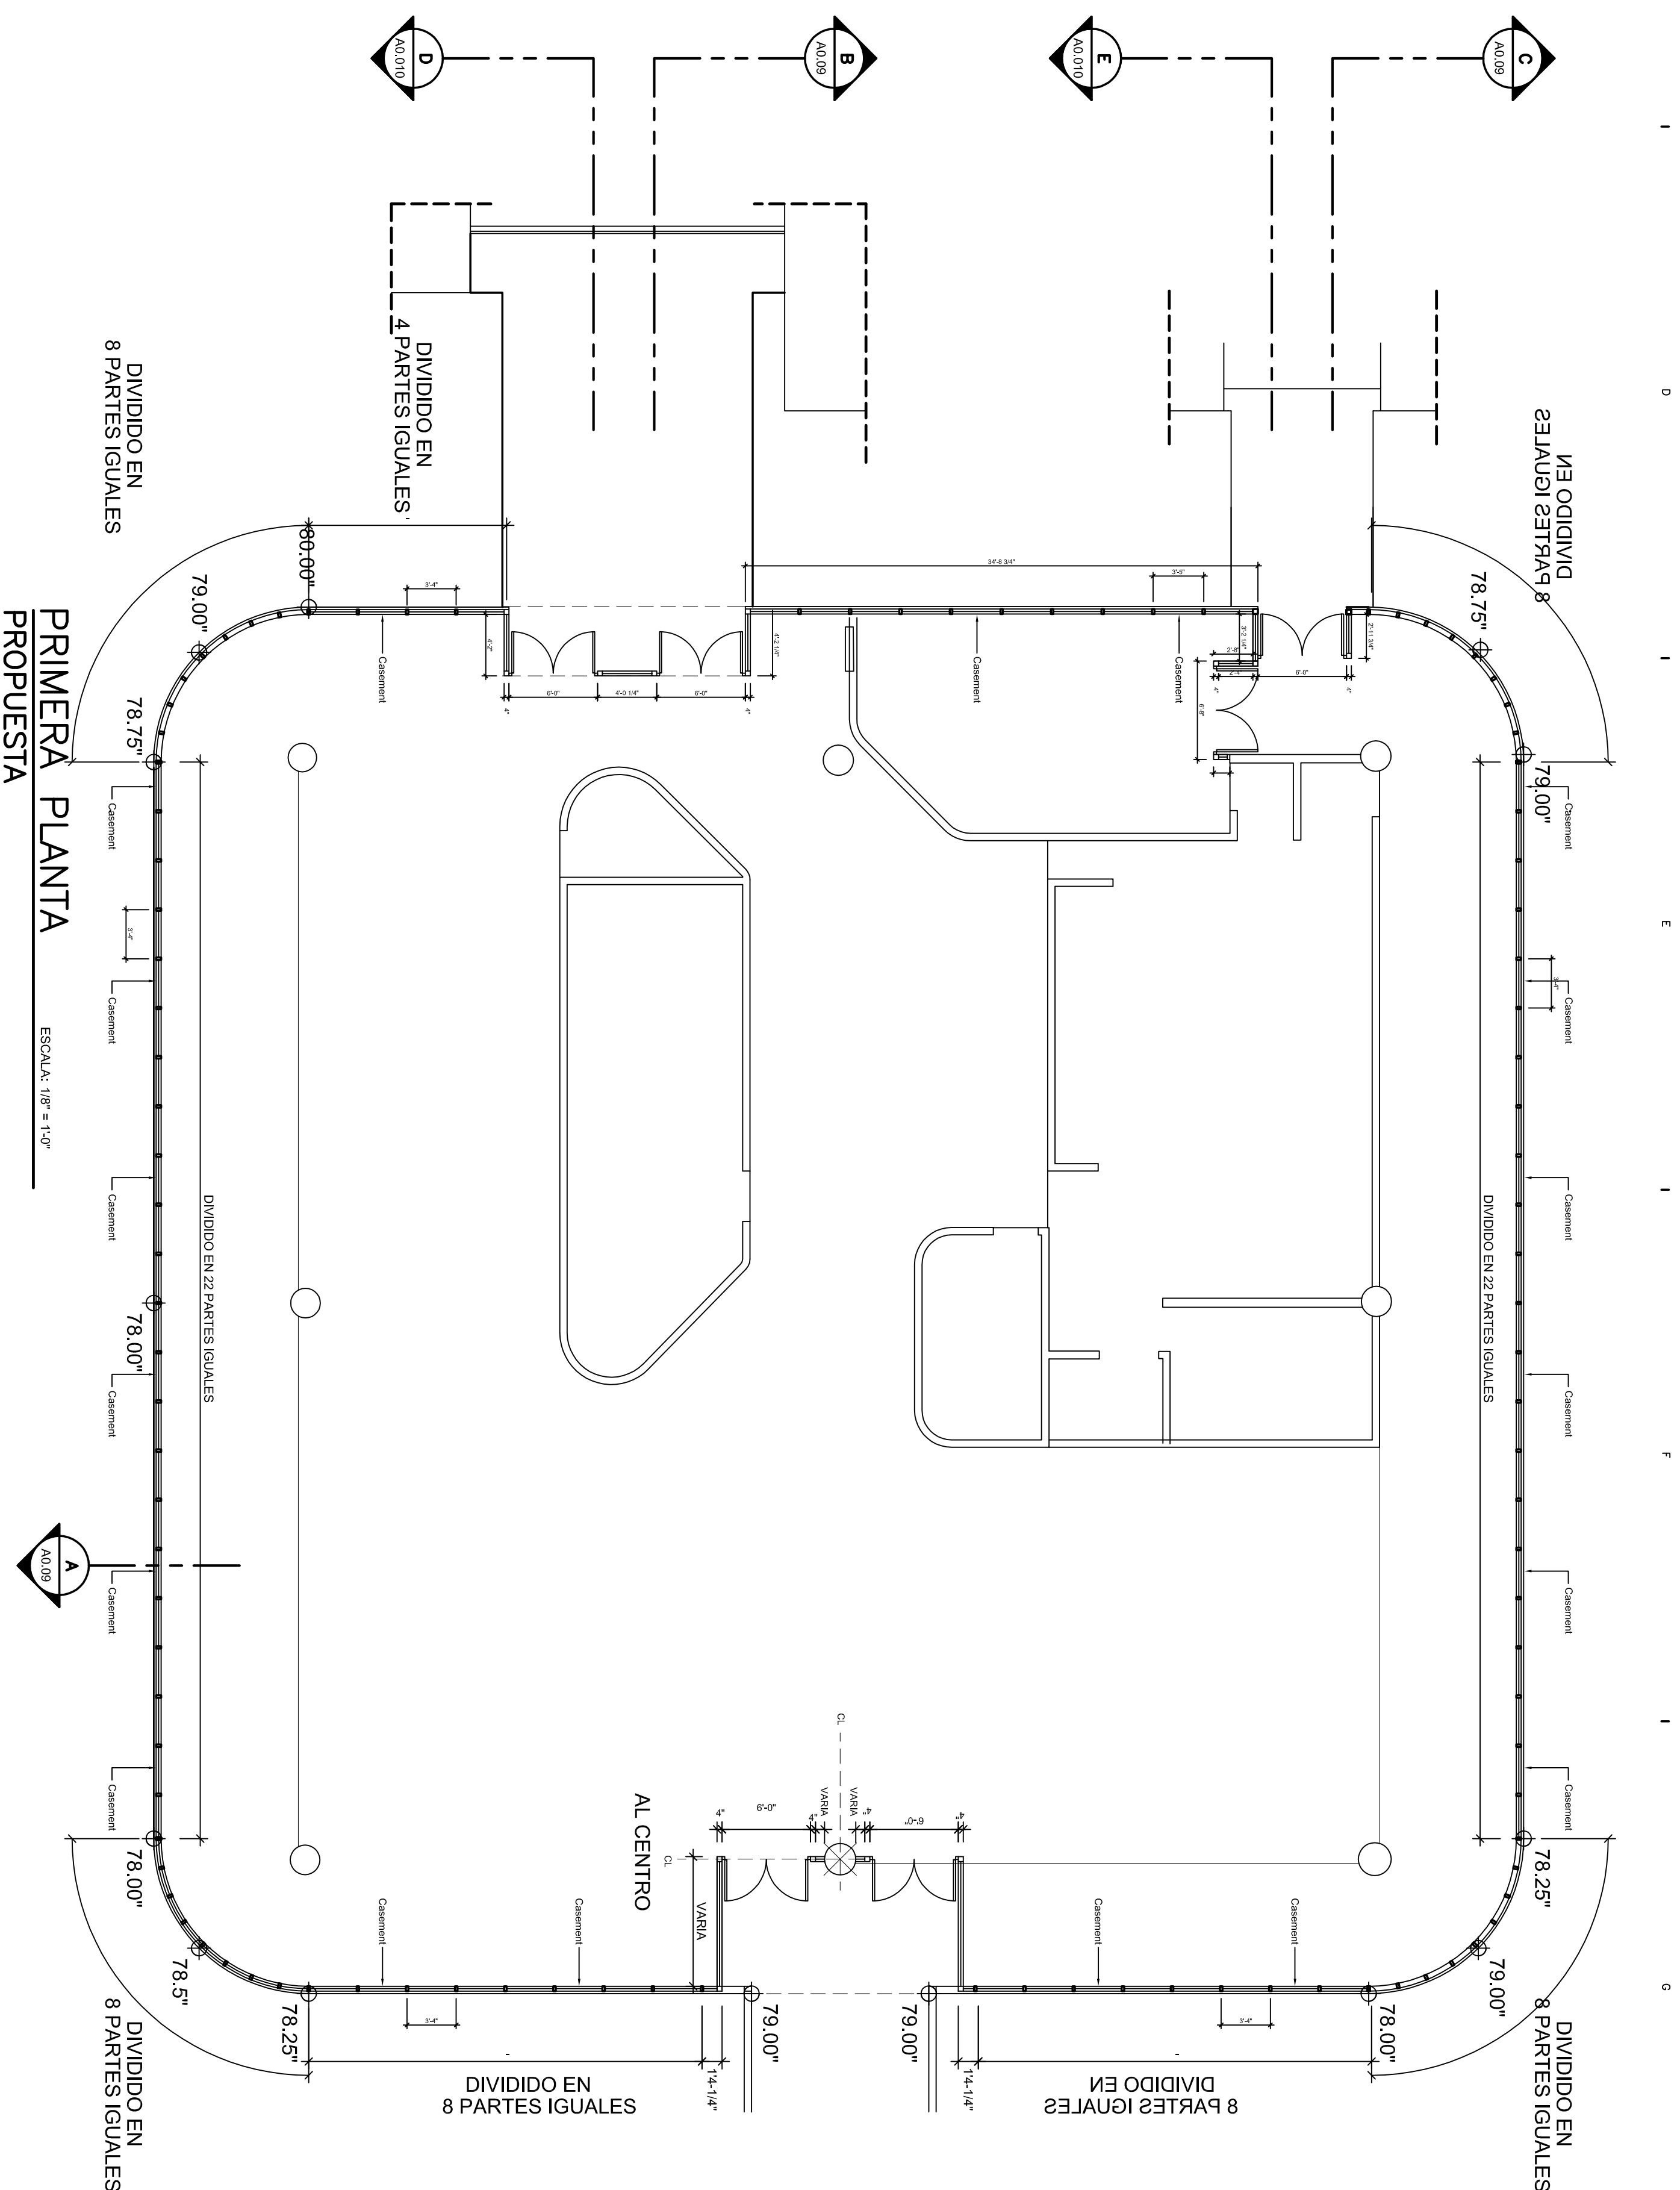


PRIMERA PLANTA
ESCALA: 1/8" = 1'-0"

| | | |
|----------------------|------------|--------------|
| PLANTA CAFETERIA | | |
| PUENTE 1 | | |
| PUENTE 2 | | |
| | | Fecha Copia: |
| Escala: 1/4" = 1'-0" | Factor: 48 | |

REMODELACION CENTRO JUDICIAL DE BAYAMON

BAYAMON

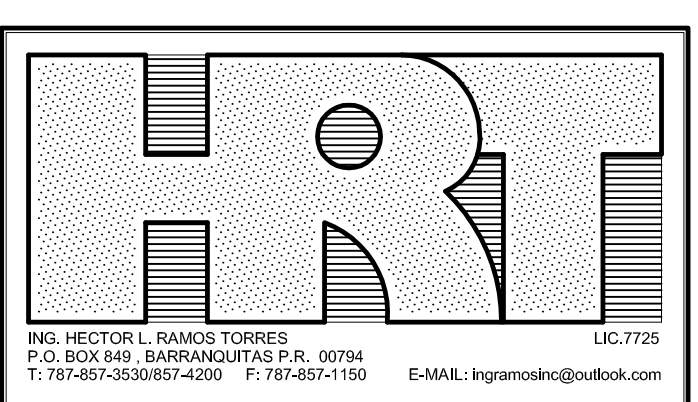

DIBUJO: **A0.09**
HOJA NÚMERO: **B** DE: **ADND**