





SECCION MARCADA
ESCALA: 1/4"=1'-0"

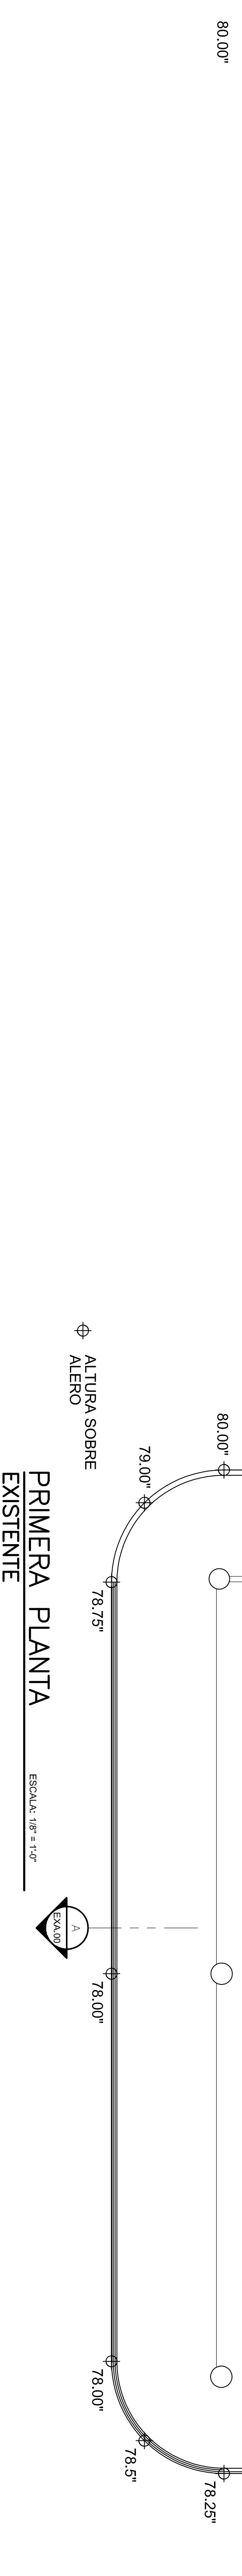


PRIMERA PLANTA
EXISTENTE
ESCALA: 1/8"=1'-0"

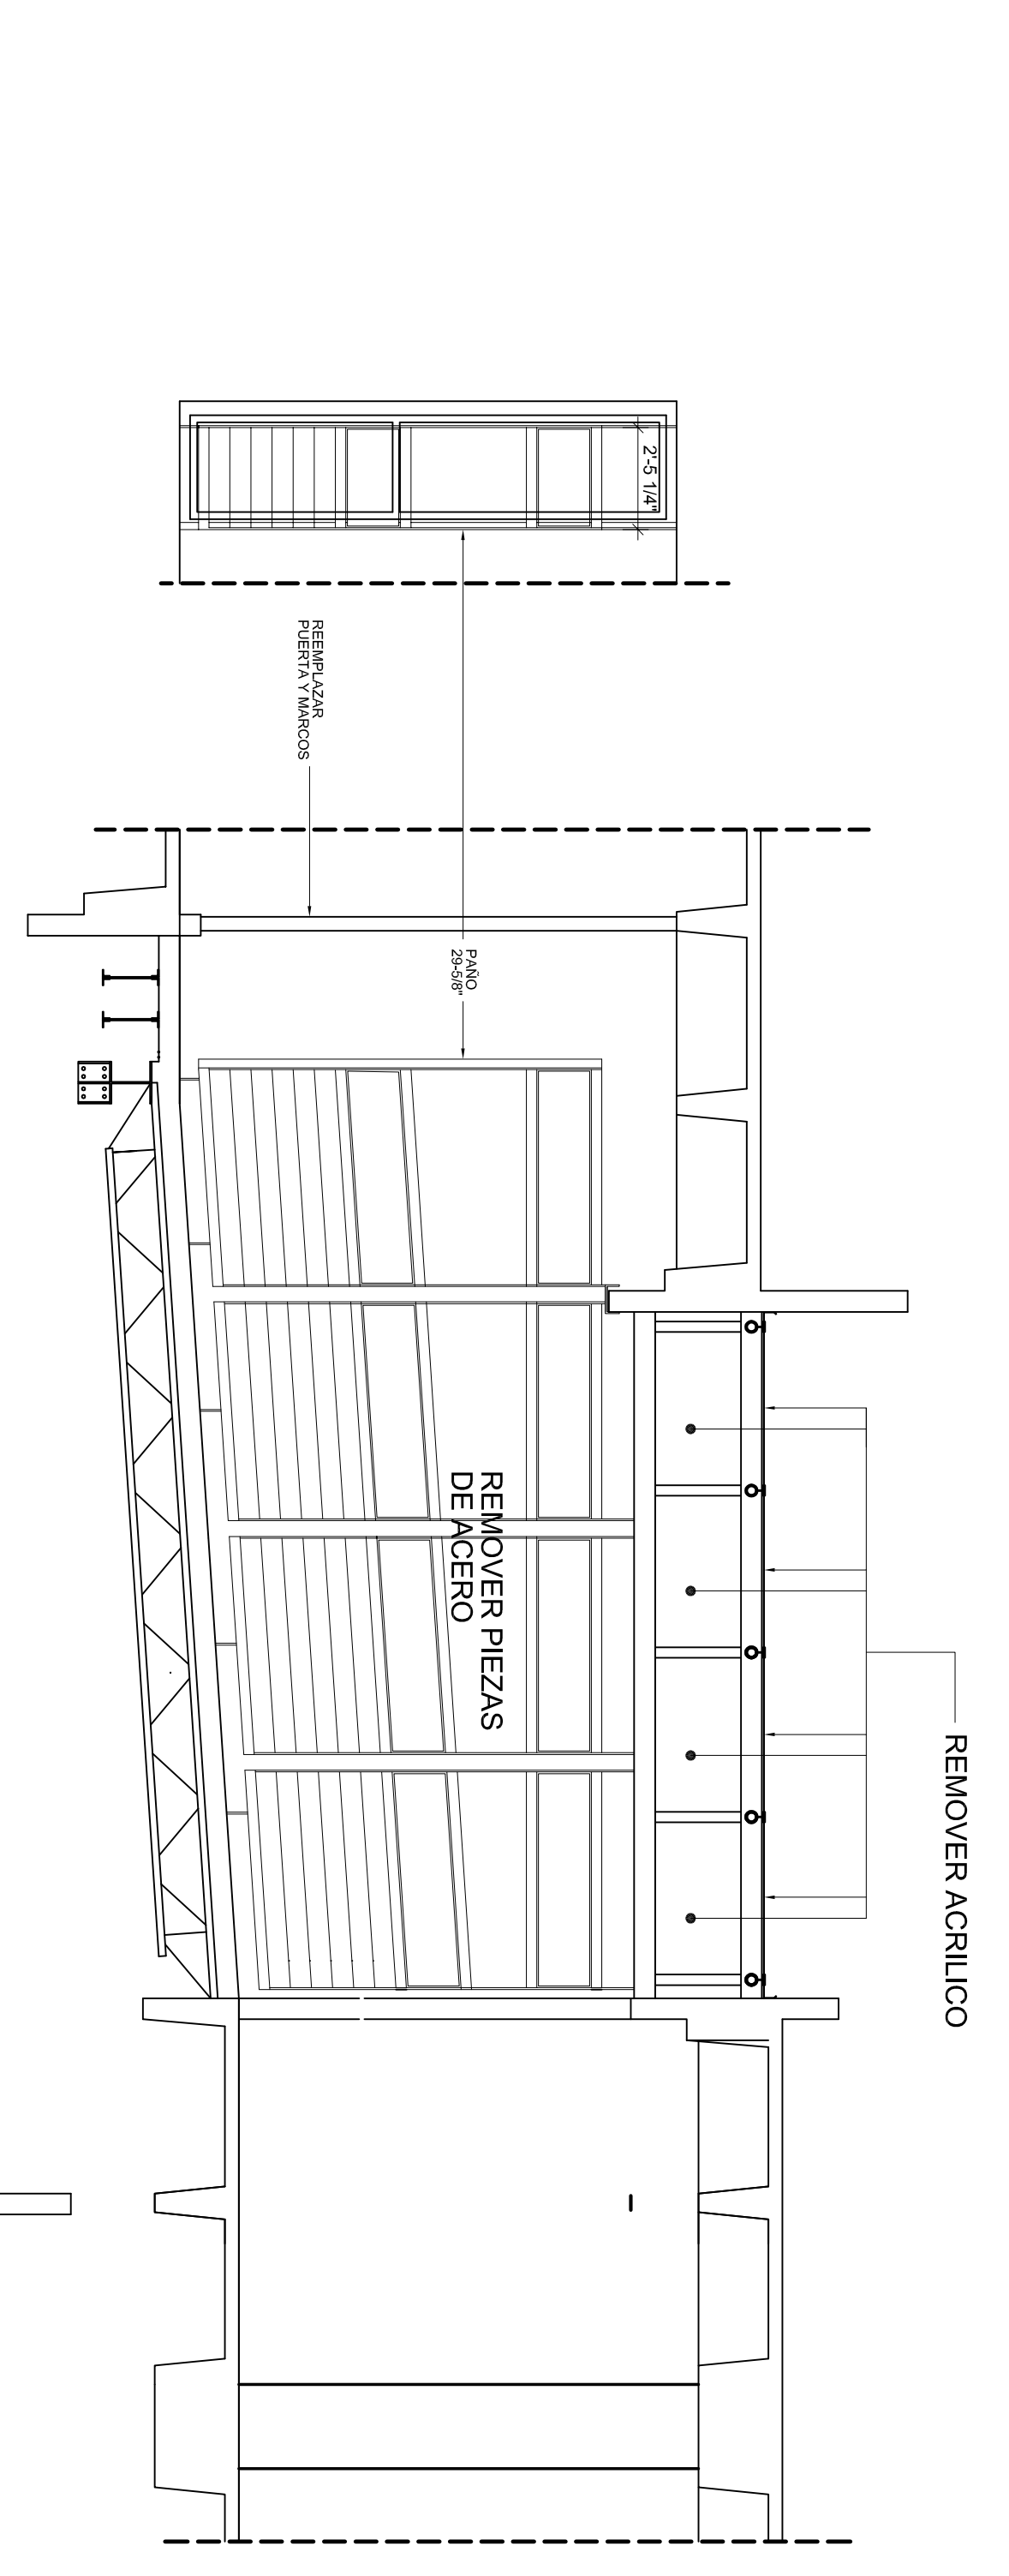


SECCION MARCADA
ESCALA: 1/4"=1'-0"

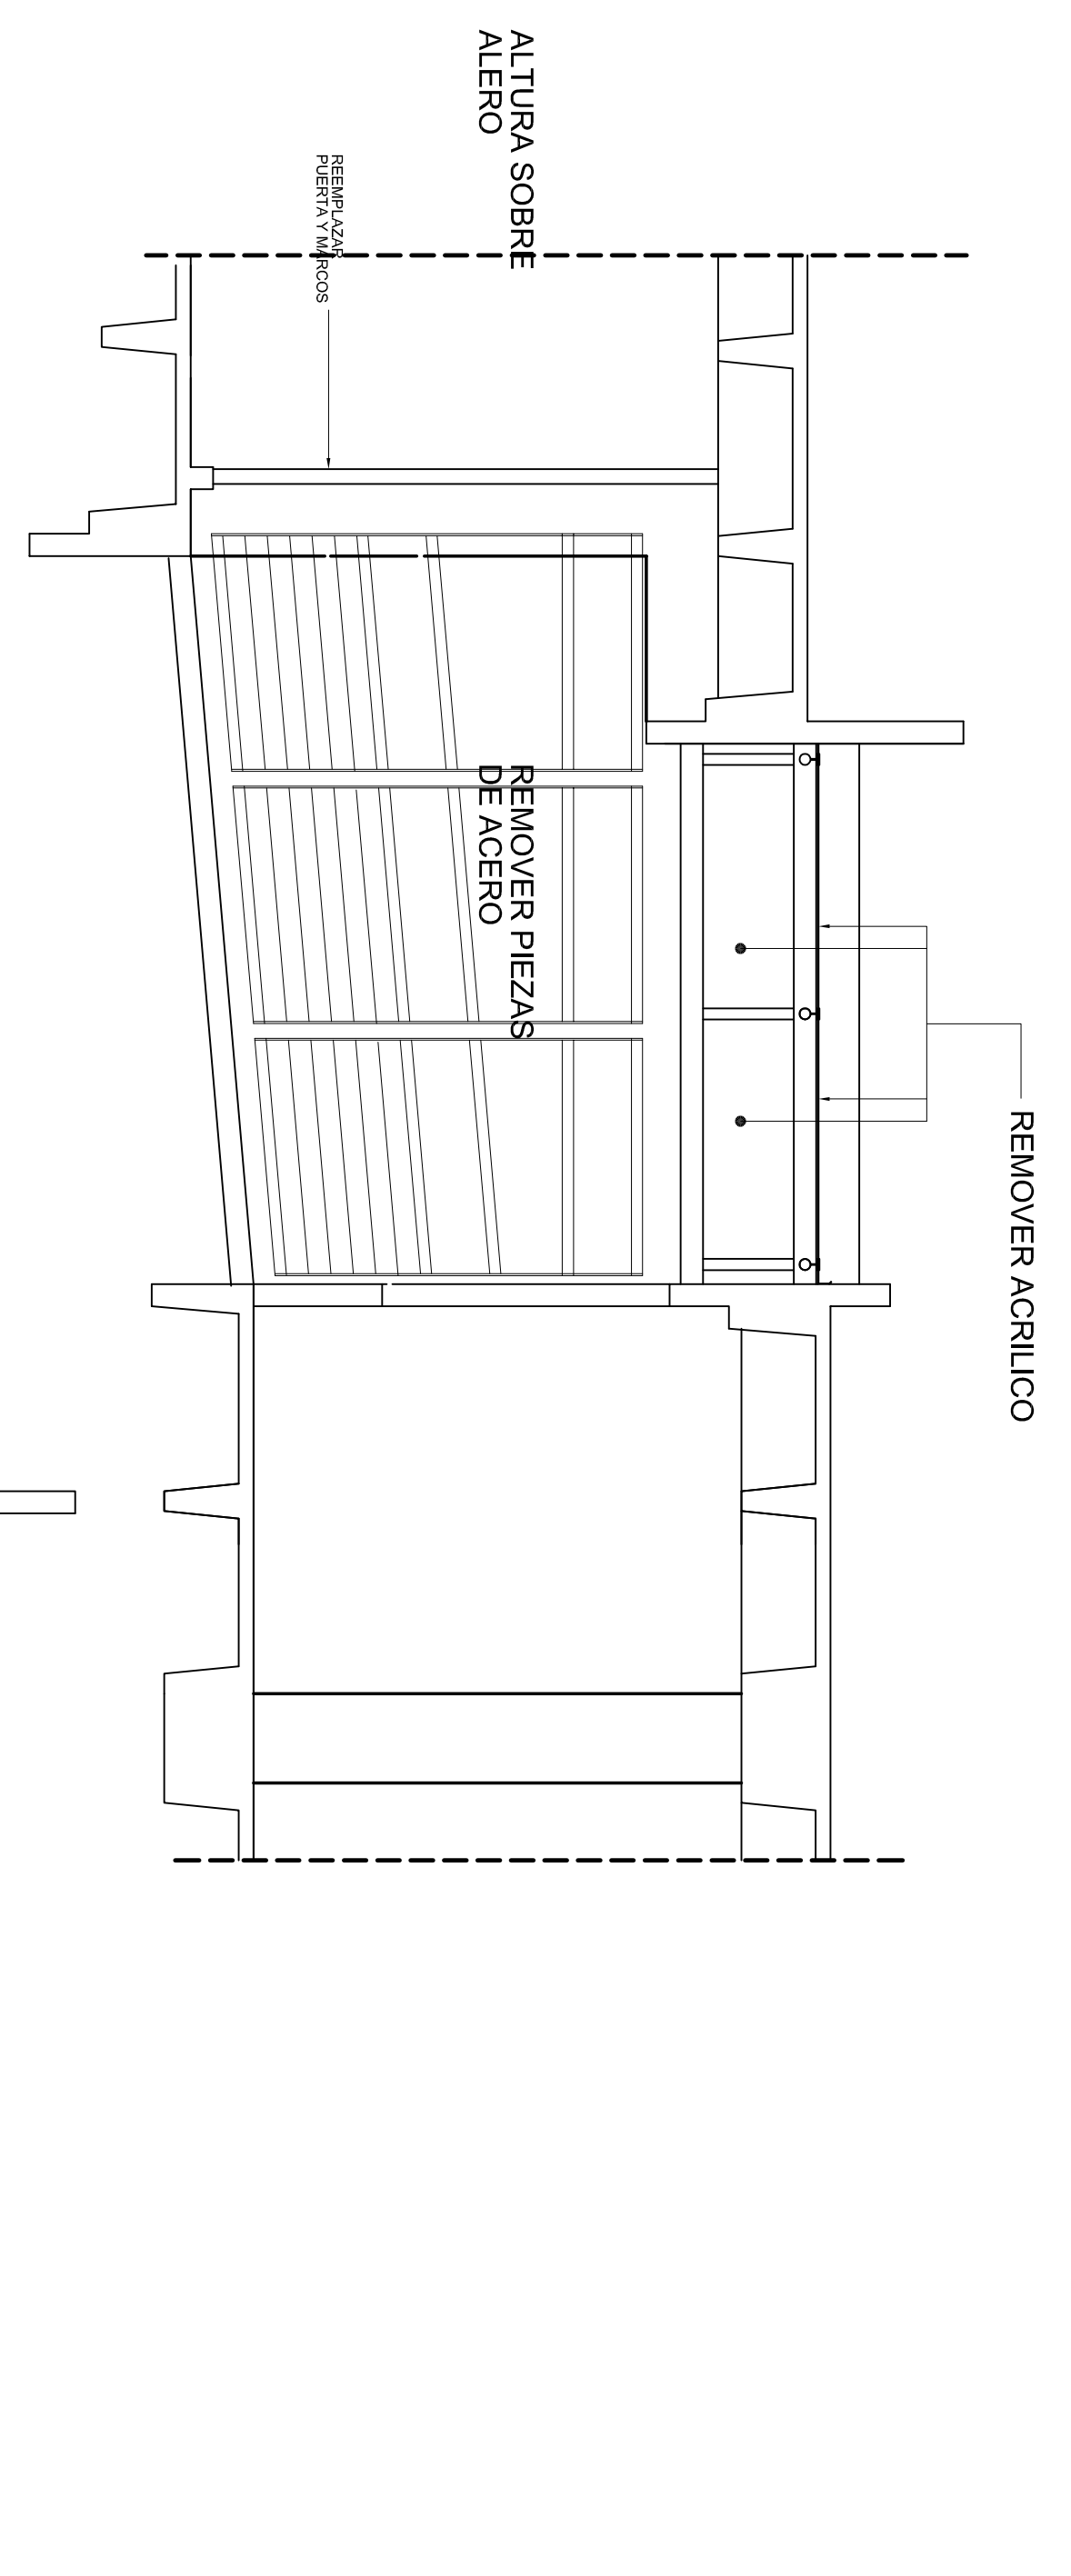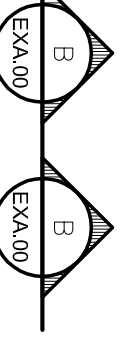

SECCION MARCADA
ESCALA: 1/4"=1'-0"

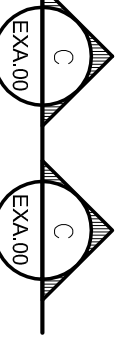

ING. HECTOR L. RAMOS TORRES
P.O. BOX 849, BARRANQUITAS P.R. 00784
T: 787-807-3338/857-4200 F: 787-807-1150 E-MAIL: hgramos@outlook.com

 

REMODELACION
CENTRO JUDICIAL DE BAYAMON

BAYAMON

PLANTA CAFETERIA - EXISTENTE	
PUENTE 1	
PUENTE 2	
Fecha Copia:	
Escala: 1/4" = 1'-0"	Factor: 48

DIBUJO:
EXA.00

HOJA NUMERO: DE
A ADND