

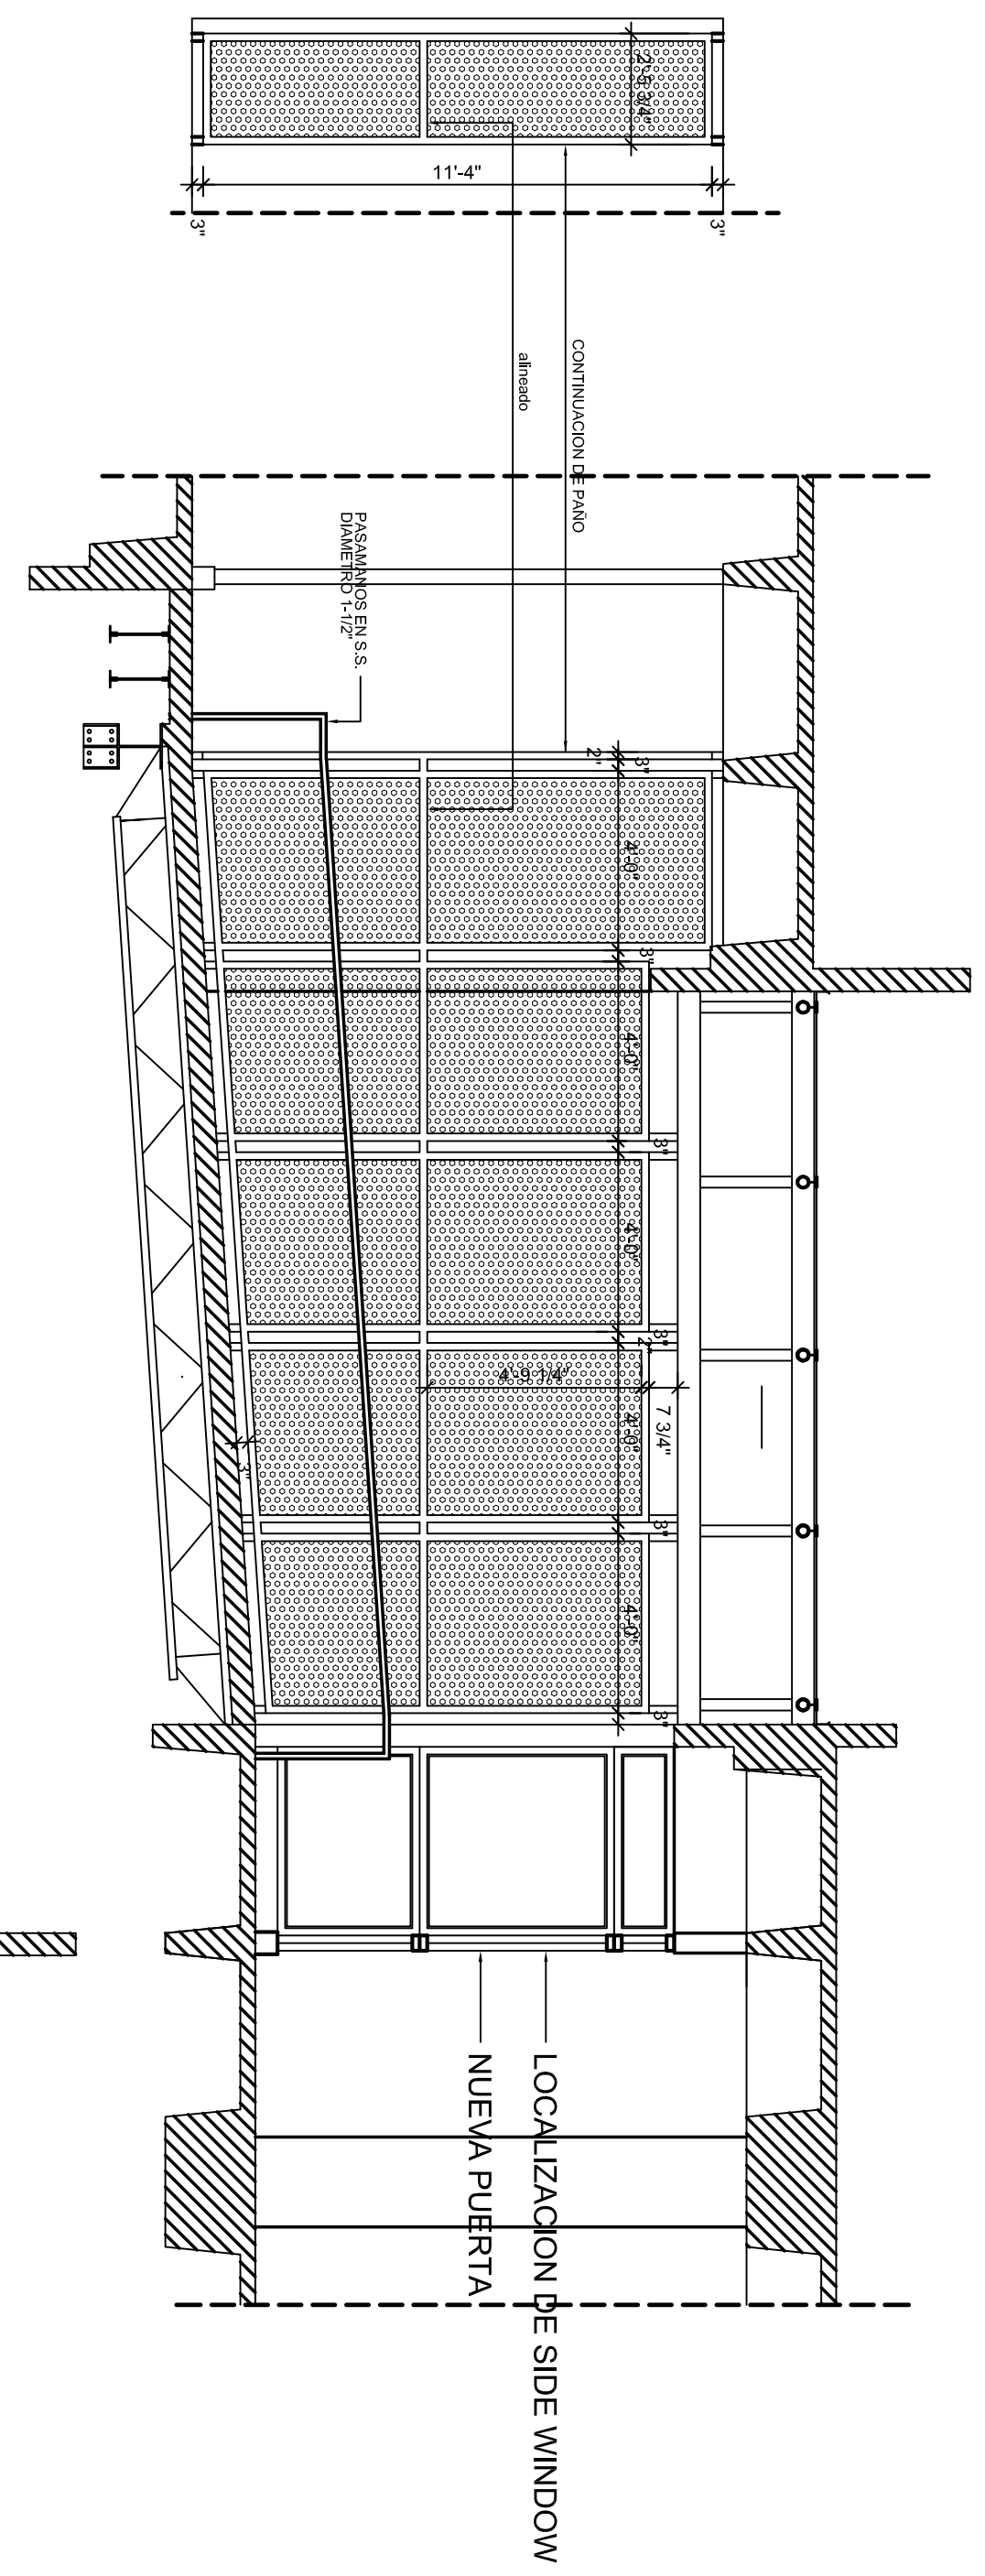



SECCION MARCADA
ESCALA: 1/4"=1'-0"

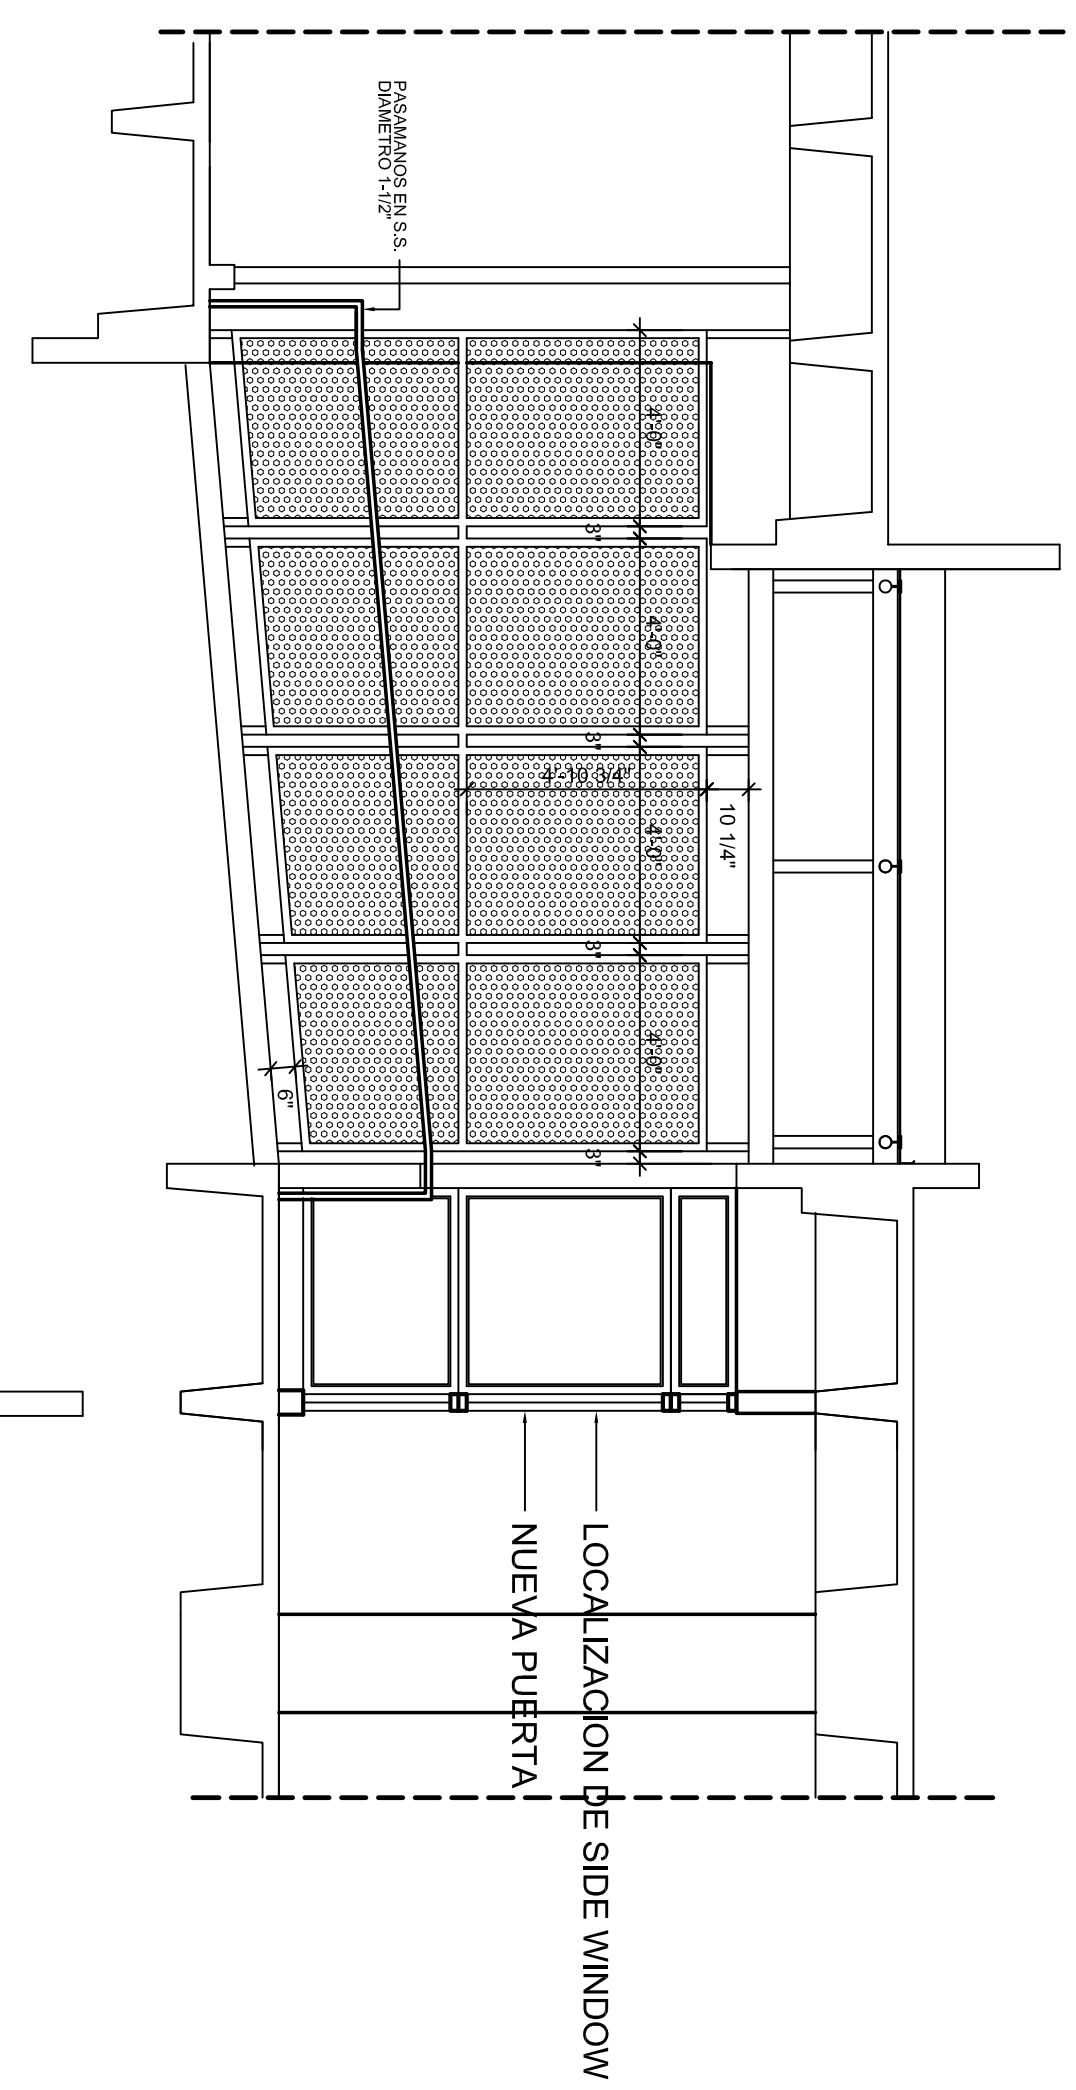

SECCION MARCADA
ESCALA: 1/4"=1'-0"

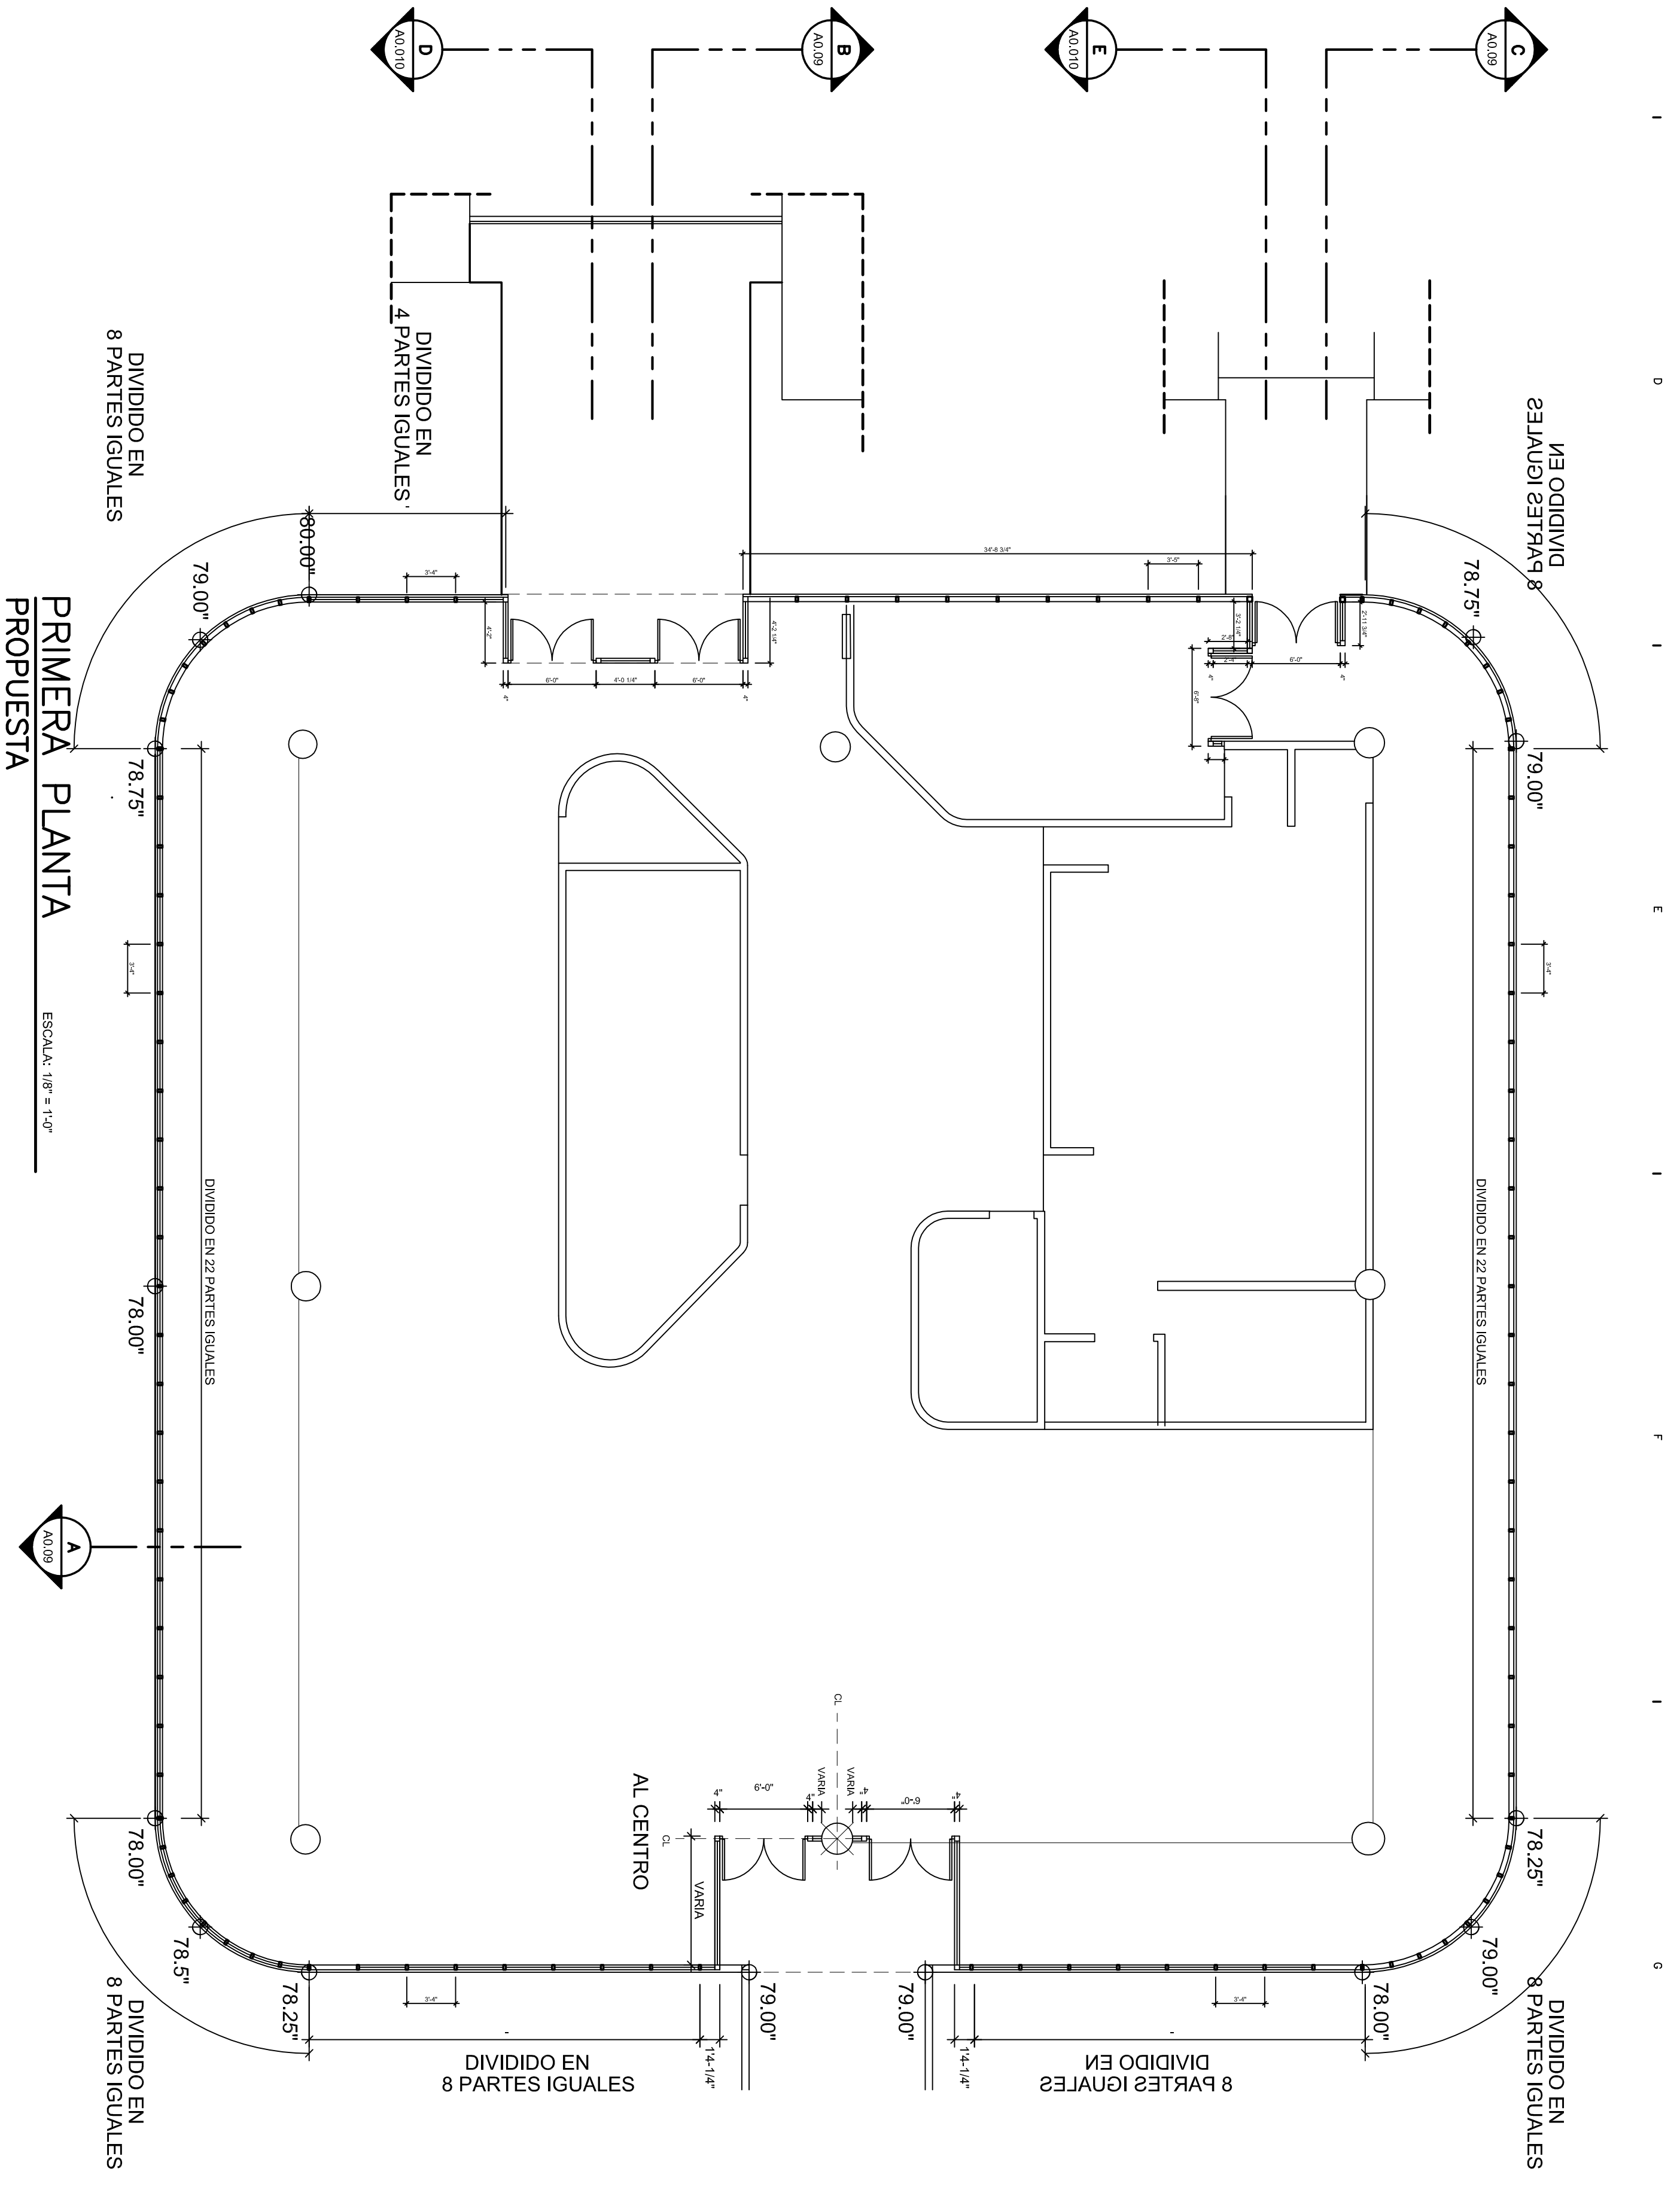

SECCION MARCADA
ESCALA: 1/4"=1'-0"

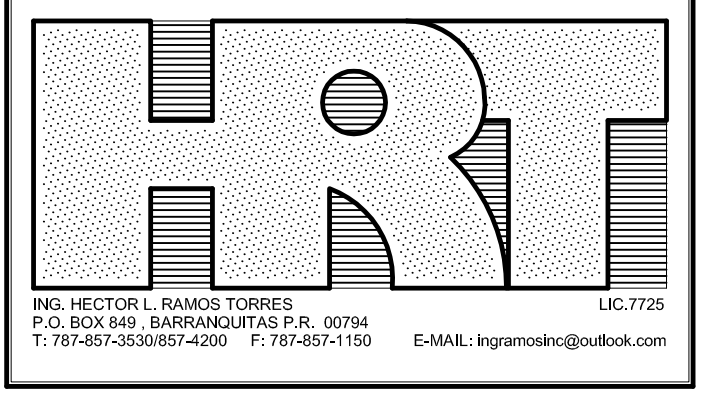

REMODELACION CENTRO JUDICIAL DE BAYAMON

BAYAMON

PLANTA CAFETERIA

PUENTE 1

PUENTE 2

Fecha Copia:

Escala: 1/4" = 1'-0" Factor: 48

DIBUJO:
A0.09

HOJA NUMERO: DE
B ADND