


NO.	DESCRIPTION	REVISIONS	
		DATE	BY

TRIBUNAL GENERAL DE JUSTICIA
OFICINA DE ADMINISTRACION DE LOS TRIBUNALES
DIRECTORIA DE ADMINISTRACION
OFICINA DE ADMINISTRACION Y CONSERVACION DE LOCALES


APPROVED BY: _____ APPROVED SIGN: _____ APPROVED DATE: _____

PROJECT NAME: MEJORAS OFICINAS CORREO/ SUMINISTROS Y ALMACEN
 PROJECT LOCATION: SOTANO EDIFICIO WORLD PLAZA, HATO REY
 DRAWING DESCRIPTION: DETALLES DE VENTANILLAS / PUERTAS Y SECCION
 PROJECT MANAGER: OSCAR HERNANDEZ
 DRAWING DATE: FEBRER 2021
 FILE NAME: AS_SHOWN


SHEET NO. A-3

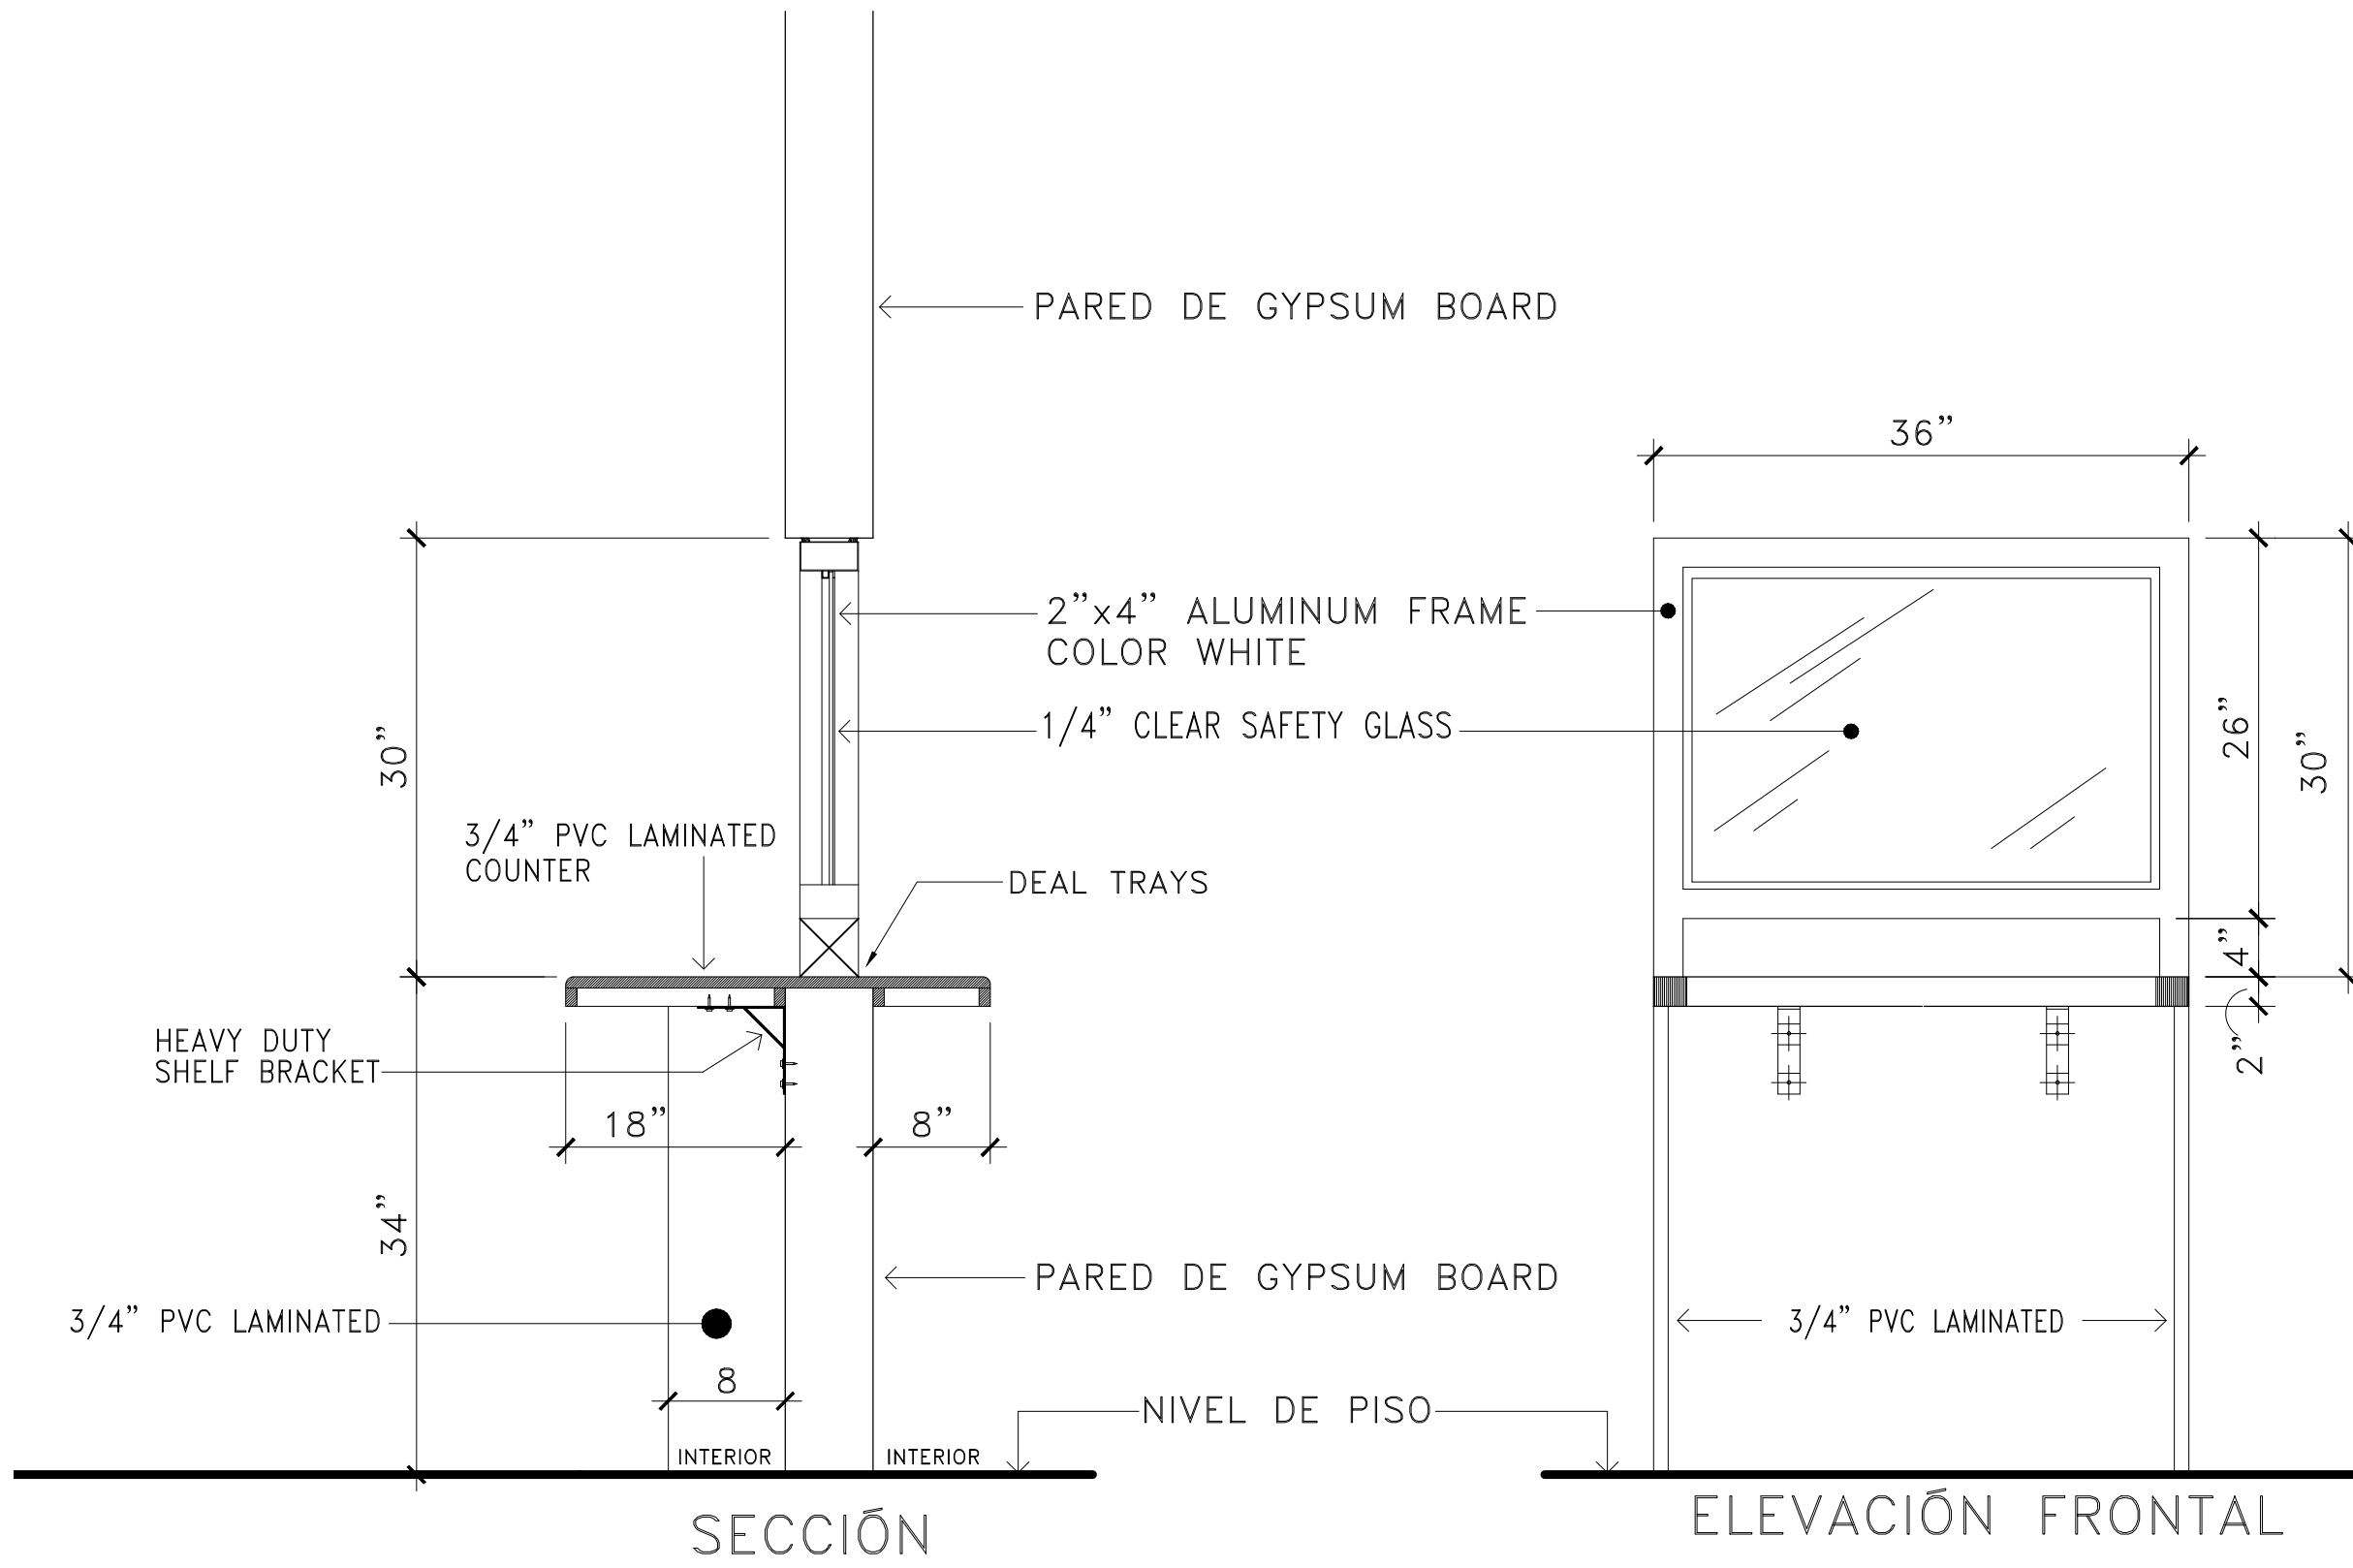

DETALLE DE VENTANILLA #1
NO A ESCALA

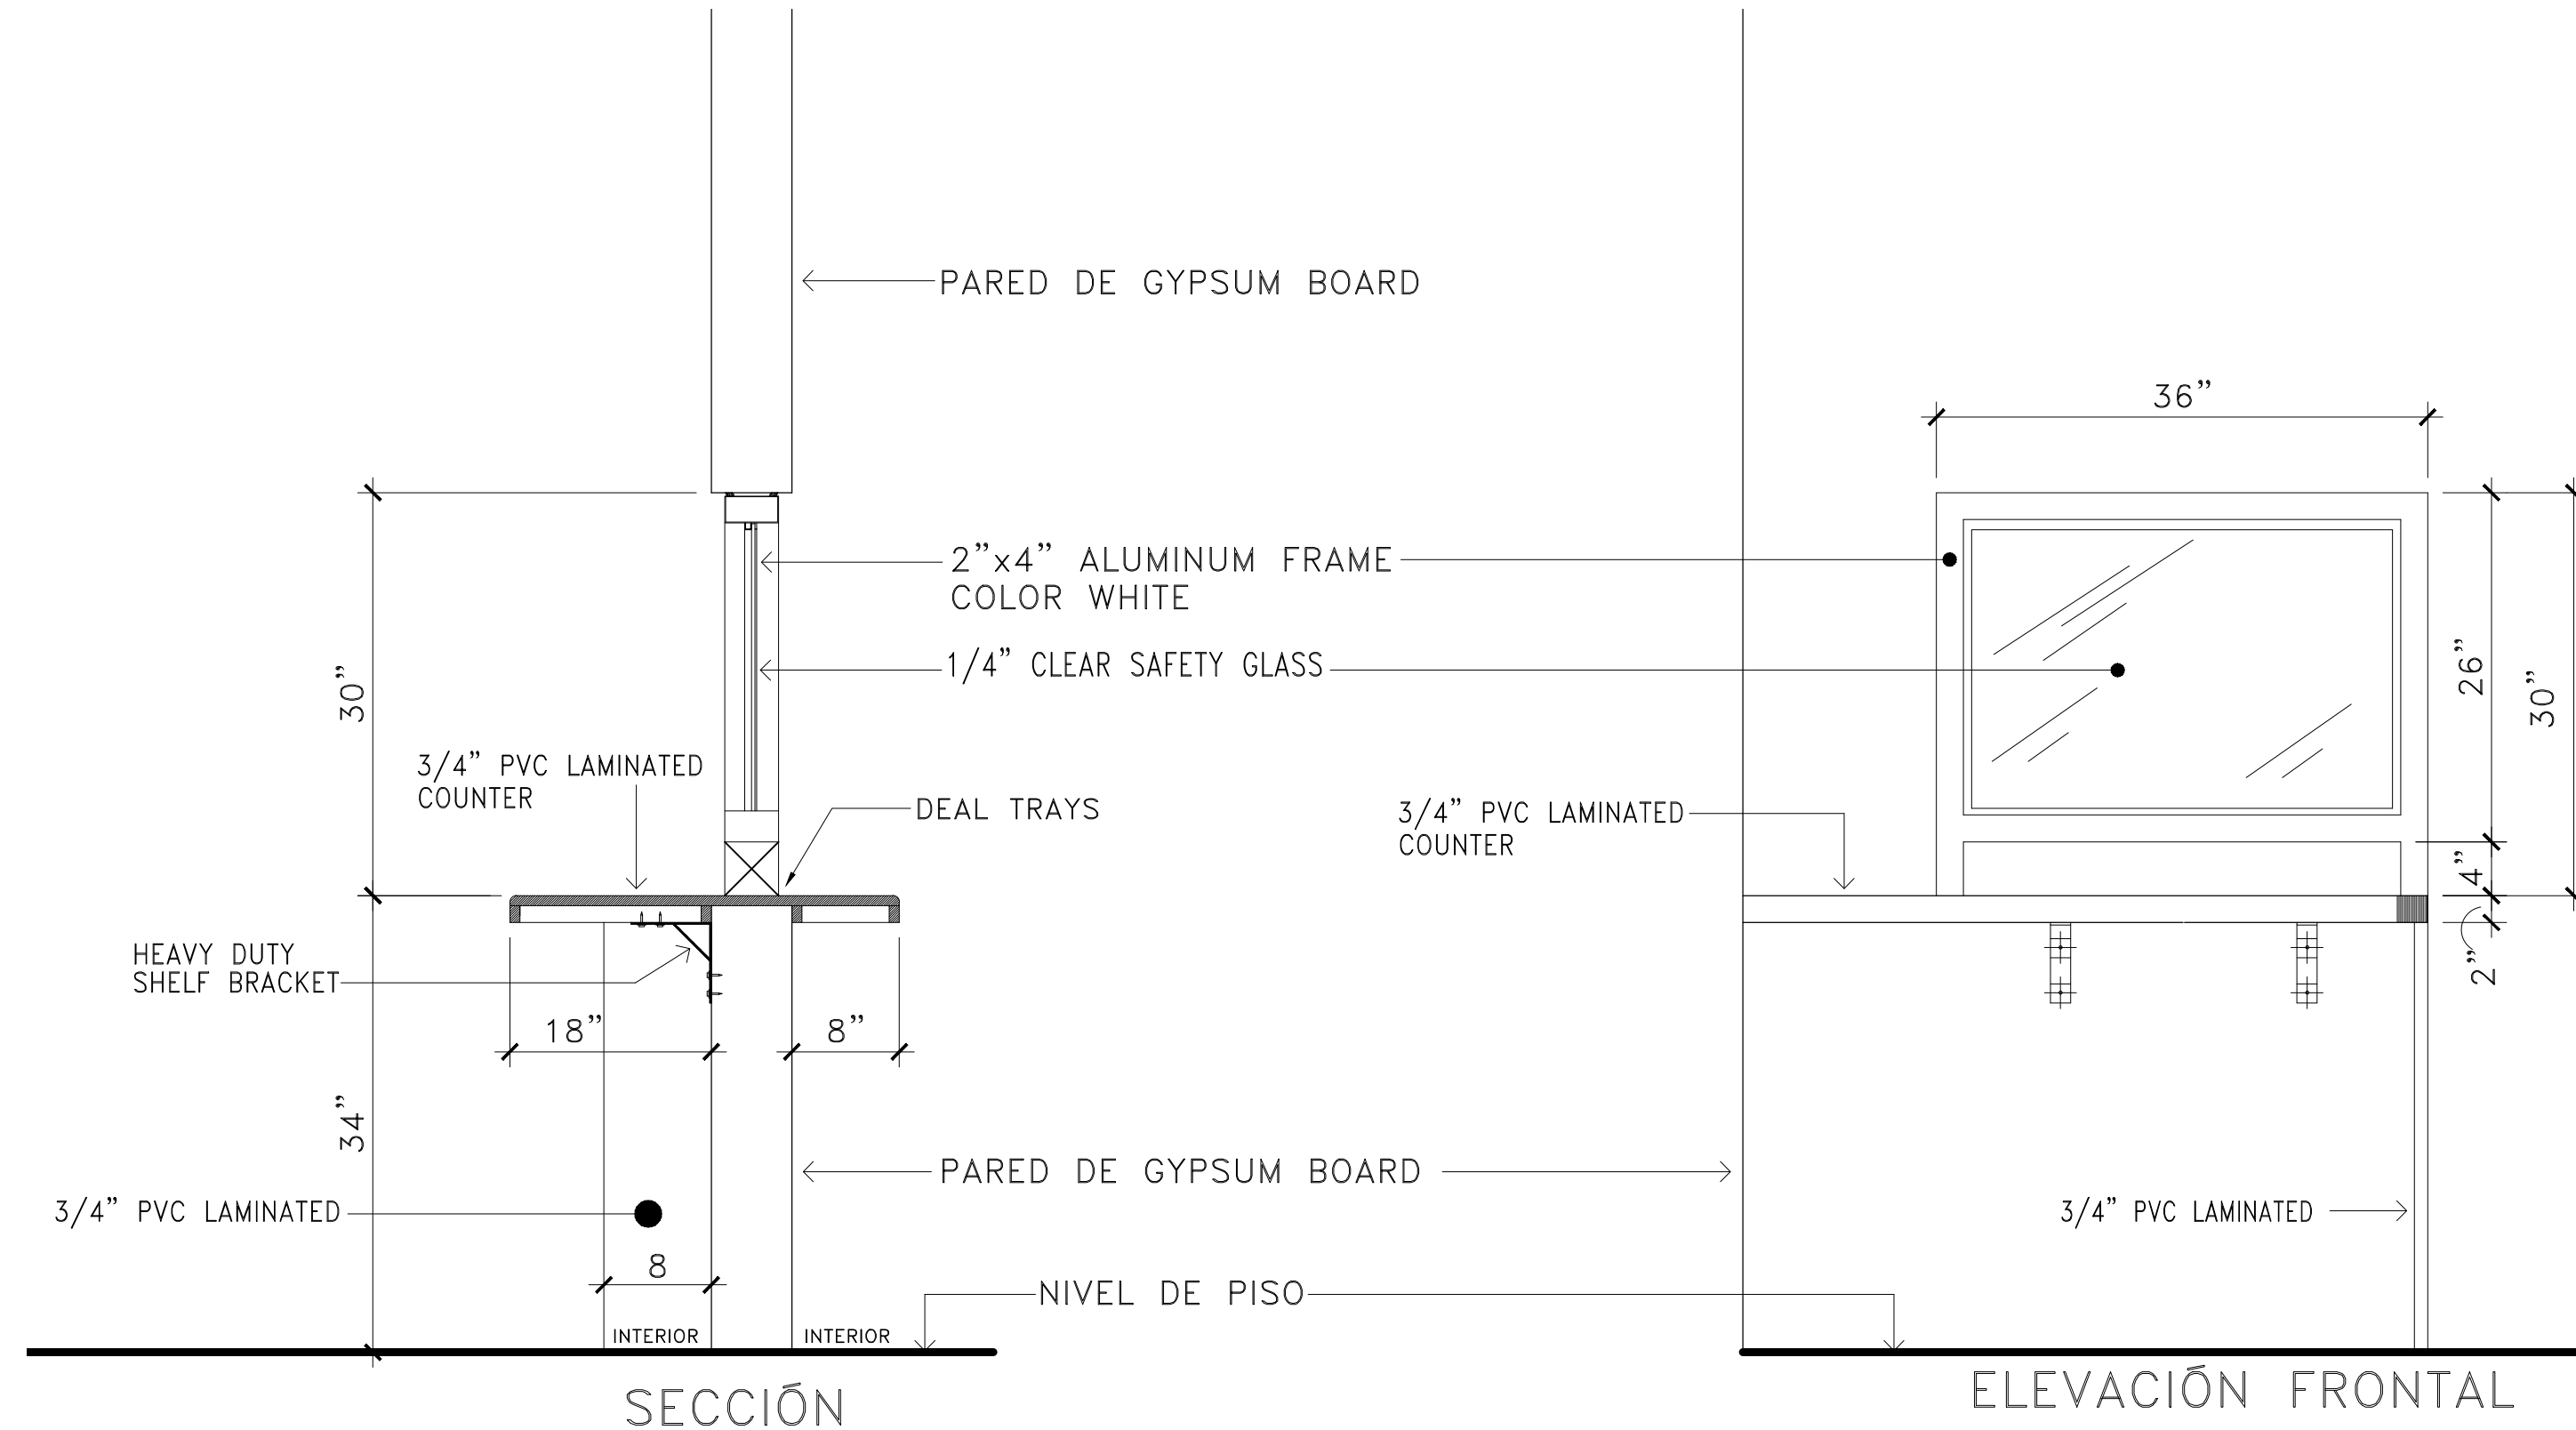

DETALLE DE VENTANILLA #2
NO A ESCALA

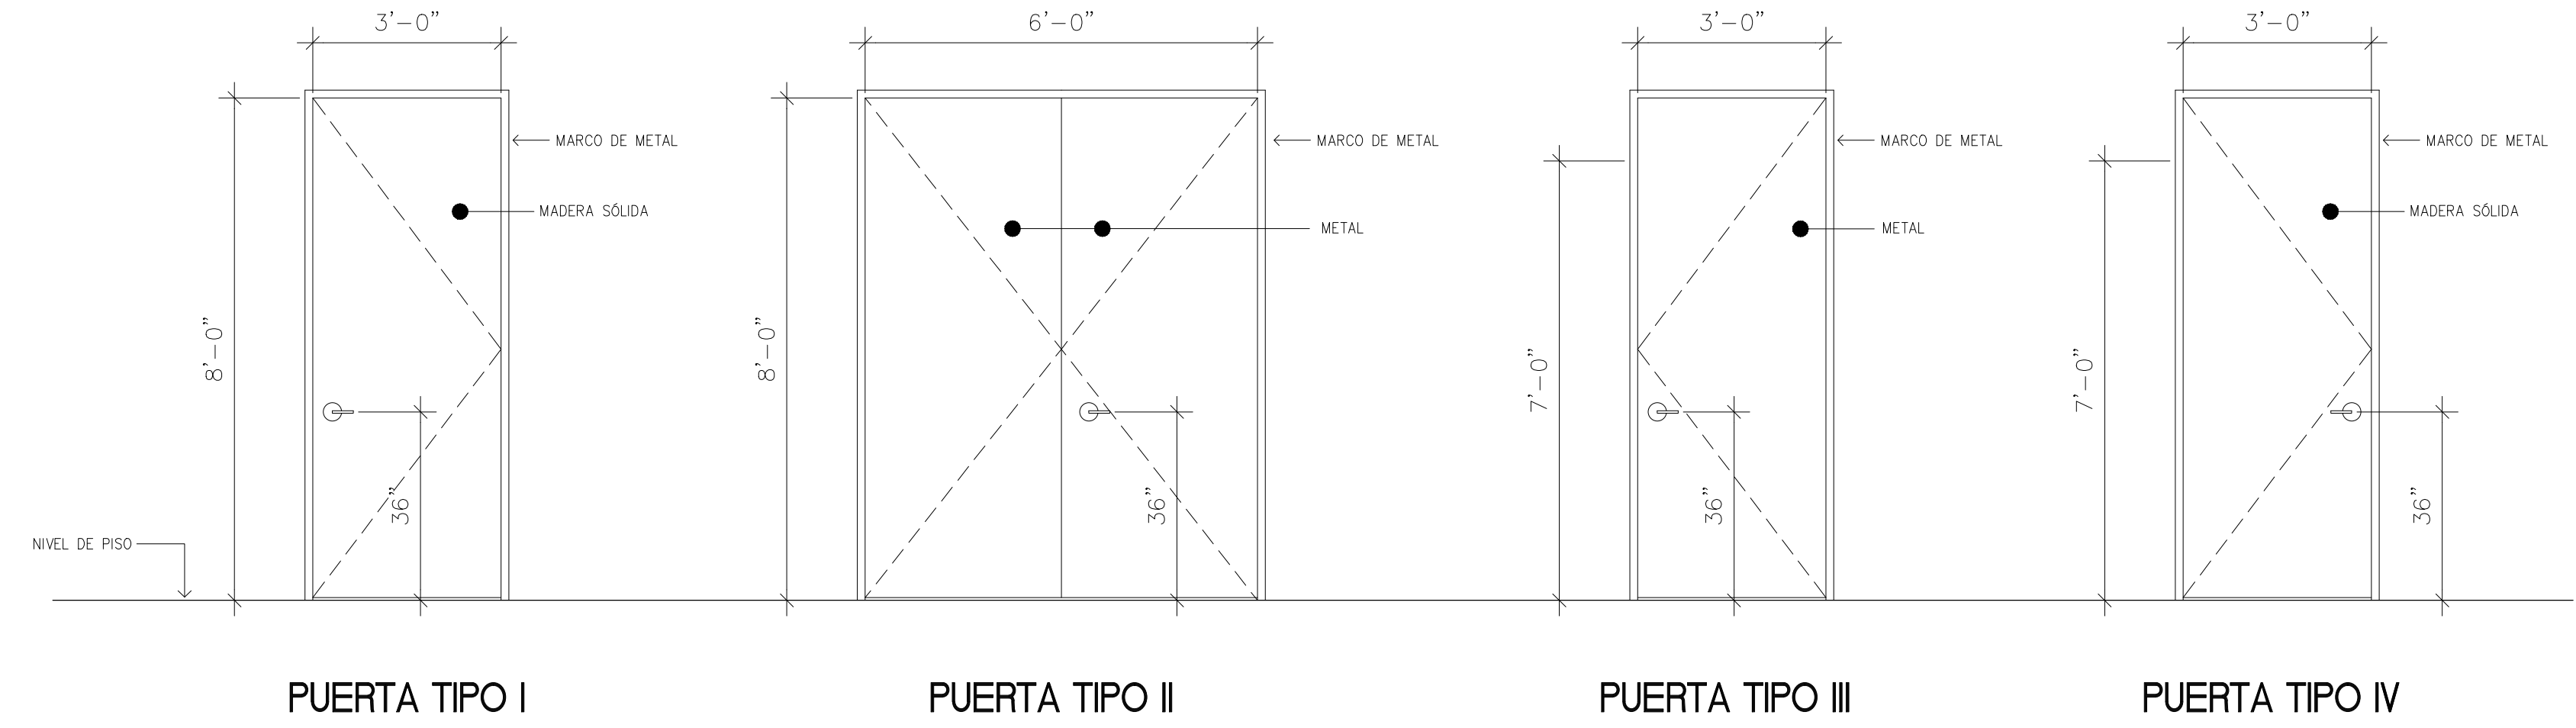

ELEVACIÓN DE PUERTAS
NO A ESCALA


MKD	ABERTURA		TAMAÑO DE PUERTA			MATERIAL		TIPO	CANTIDAD	OBSERVACIONES
	ANCHO	ALTURA	ANCHO	ALTURA	ESPESOR	MARCO	PANEL			
1	3'-0"	8'-0"	3'-0"	8'-0"	1-3/4"	METAL	MADERA	I	1	MADERA SÓLIDA/TIRADOR
2	3'-0"	8'-0"	3'-0"	8'-0"	1-3/4"	METAL	MADERA	IV	1	MADERA SÓLIDA/TIRADOR
3	6'-0"	8'-0"	3'-0"	8'-0"	1-3/4"	METAL	METAL	II	1	PUERTA A REUBICAR METAL/ 2 HOJAS
4	3'-0"	8'-0"	3'-0"	8'-0"	1-3/4"	METAL	METAL	III	1	METAL/TIRADOR
5	3'-0"	8'-0"	3'-0"	8'-0"	1-3/4"	METAL	MADERA	IV	1	PUERTA A REUBICAR MADERA SÓLIDA/TIRADOR
6	3'-0"	8'-0"	3'-0"	8'-0"	1-3/4"	METAL	MADERA	I	1	MADERA SÓLIDA/TIRADOR

NOTAS:

- 1- TODAS LAS PUERTAS A INSTALARSE LLEVAN DOOR STOP DE PISO.
- 2- PUERTAS Y MARCOS A INSTALARSE SERÁN DEL MISMO COLOR QUE LAS EXISTENTES EN ESA ÁREA.

NOTAS:

- * LAMINADO A UTILIZARSE EN LOS TOPES MODELO SERÁ COORDINADO CON LA OFICINA DE LOCALES.
- * ALUMINIO A UTILIZARSE EN MARCOS PARA CRISTALES FIJOS COLOR BLANCO.

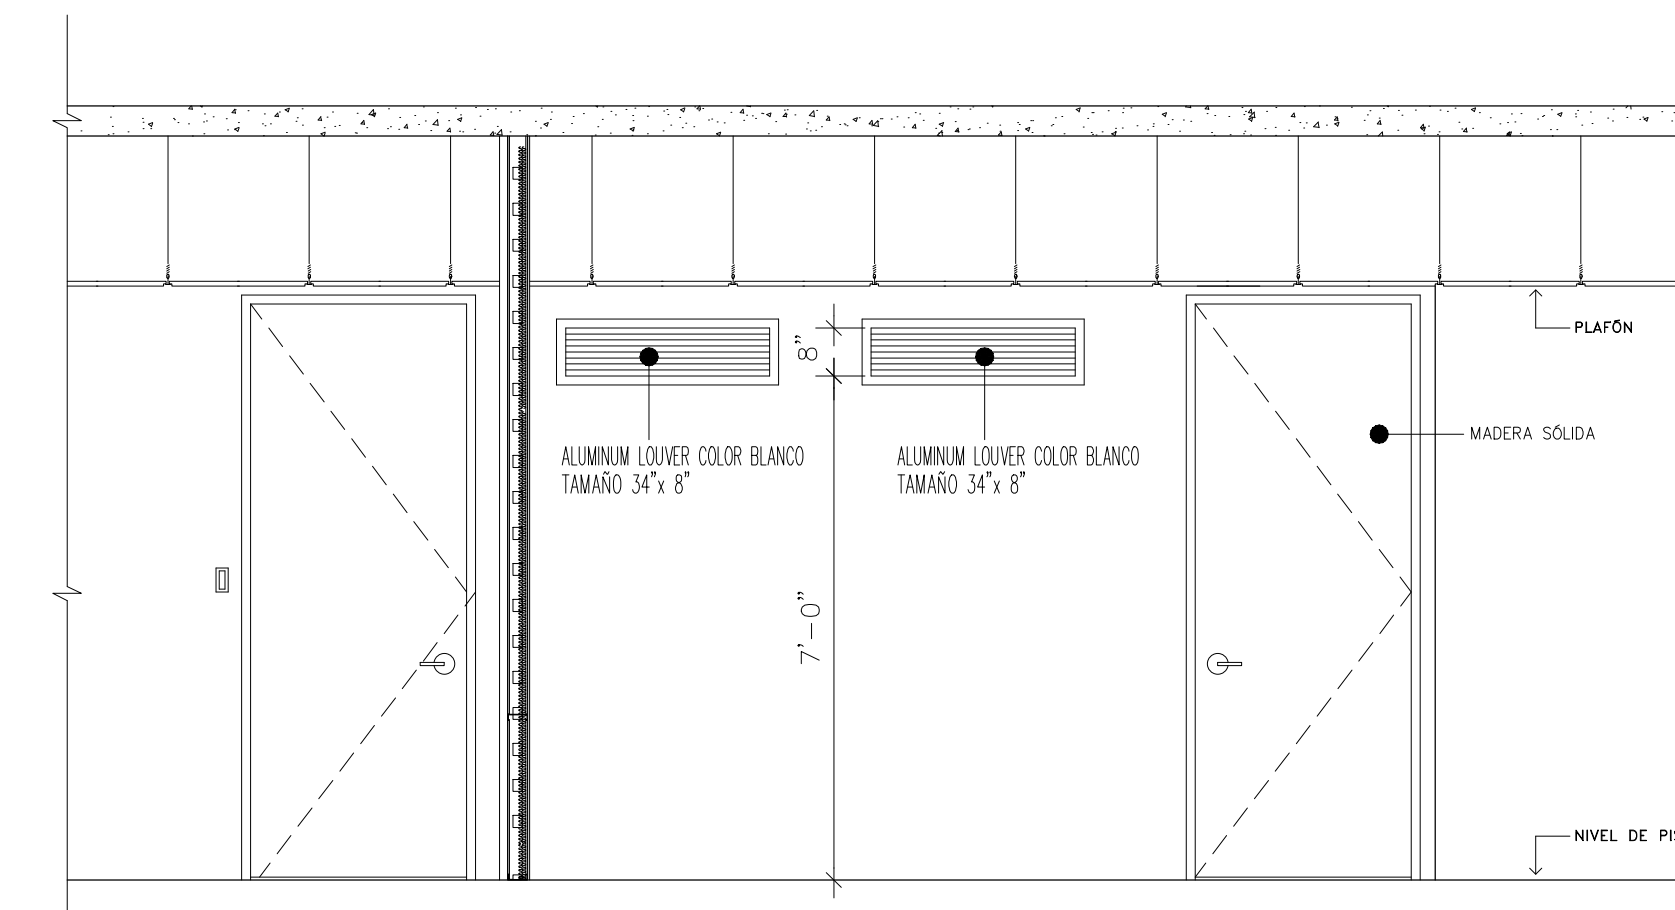

SECCIÓN
ESC: 3/8"=1'-0"