

PLANTA DE PISO A CONSTRUIRSE


ESCALA: 1/4" = 1'-0"

LEYENDA

- PARED DE GYPSUM EXISTENTE
- PARED DE GYPSUM A CONSTRUIRSE
- VENTANILLA A INSTALARSE
- PUERTA EXISTENTE
- PUERTA A INSTALARSE
-
- INTERRUPTOR ELÉCTRICO (SWITCH)
- INTERRUPTOR ELÉCTRICO (SWITCH) TIPO TREE WAY


NOTAS:

1. TODAS LAS PAREDES A CONSTRUIRSE LLEVAN INSULACIÓN (R-11).
2. GYPSUM BOARD A INSTALARSE DE 5/8" DE ESPESOR.
3. GYPSUM BOARD A UTILIZAR FIRE RATED DE 1 HORA SEGÚN CÓDIGO ASTM.
4. PRIMER A UTILIZARSE B28W04600-PROMAR 400 ZERO VOC INTERIOR LATEX PRIMER WHITE.
5. PINTURA A UTILIZARSE B20W04651-PROMAR 400 ZERO VOC INTERIOR LATEX EGG-SHELL EXTRA WHITE.
6. PUERTAS EN MADERA SÓLIDA TIPO AUSTRALIS.
7. SELLADOR PARA LAS PUERTAS COLOR EXPRESSO.
8. REFORZAR PARED DE GYPSUM CON PANEL 3/4" TRATADO EN EL INTERIOR DONDE SEA NECESARIO.

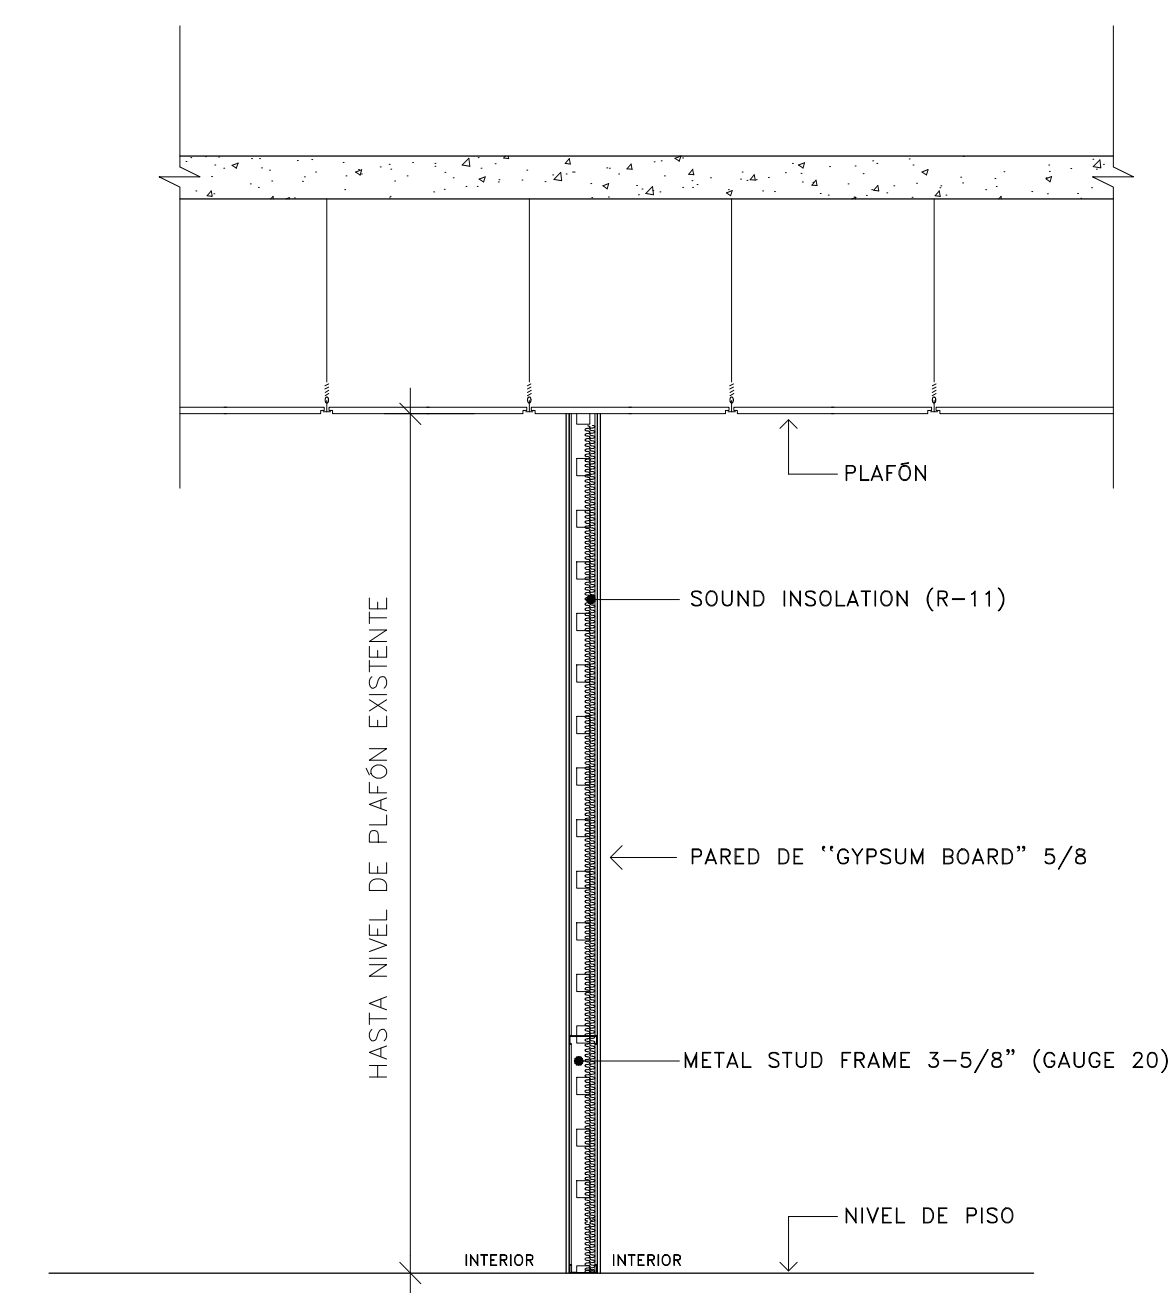

DETALLE DE PARED DE GYPSUM BOARD

NO A ESCALA

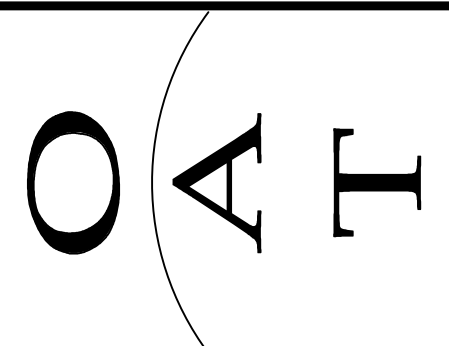

NO.	DESCRIPTION	DATE	BY

TRIBUNAL GENERAL DE JUSTICIA
 OFICINA DE ADMINISTRACION DE LOS TRIBUNALES
 DIRECTORIA DE ADMINISTRACION
 OFICINA DE ADMINISTRACION Y CONSERVACION DE LOCALES

APPROVED BY: _____ APPROVED SIGN: _____ APPROVED DATE: _____

PROJECT NAME:	MEJORAS OFICINAS CORREO/ SUMINISTROS Y ALMACEN
PROJECT LOCATION:	SÓTANO EDIFICIO WORLD PLAZA, HATO REY
DRAWING DESCRIPTION:	PLANTA DE PISO A CONSTRUIRSE
DESIGNER:	OSCAR HERNANDEZ
DRAWING BY:	LUIS PADILLA
DATE:	ABRIL-2021
SCALE:	1/4"=1'-0"
SHEET NO.:	A-2