
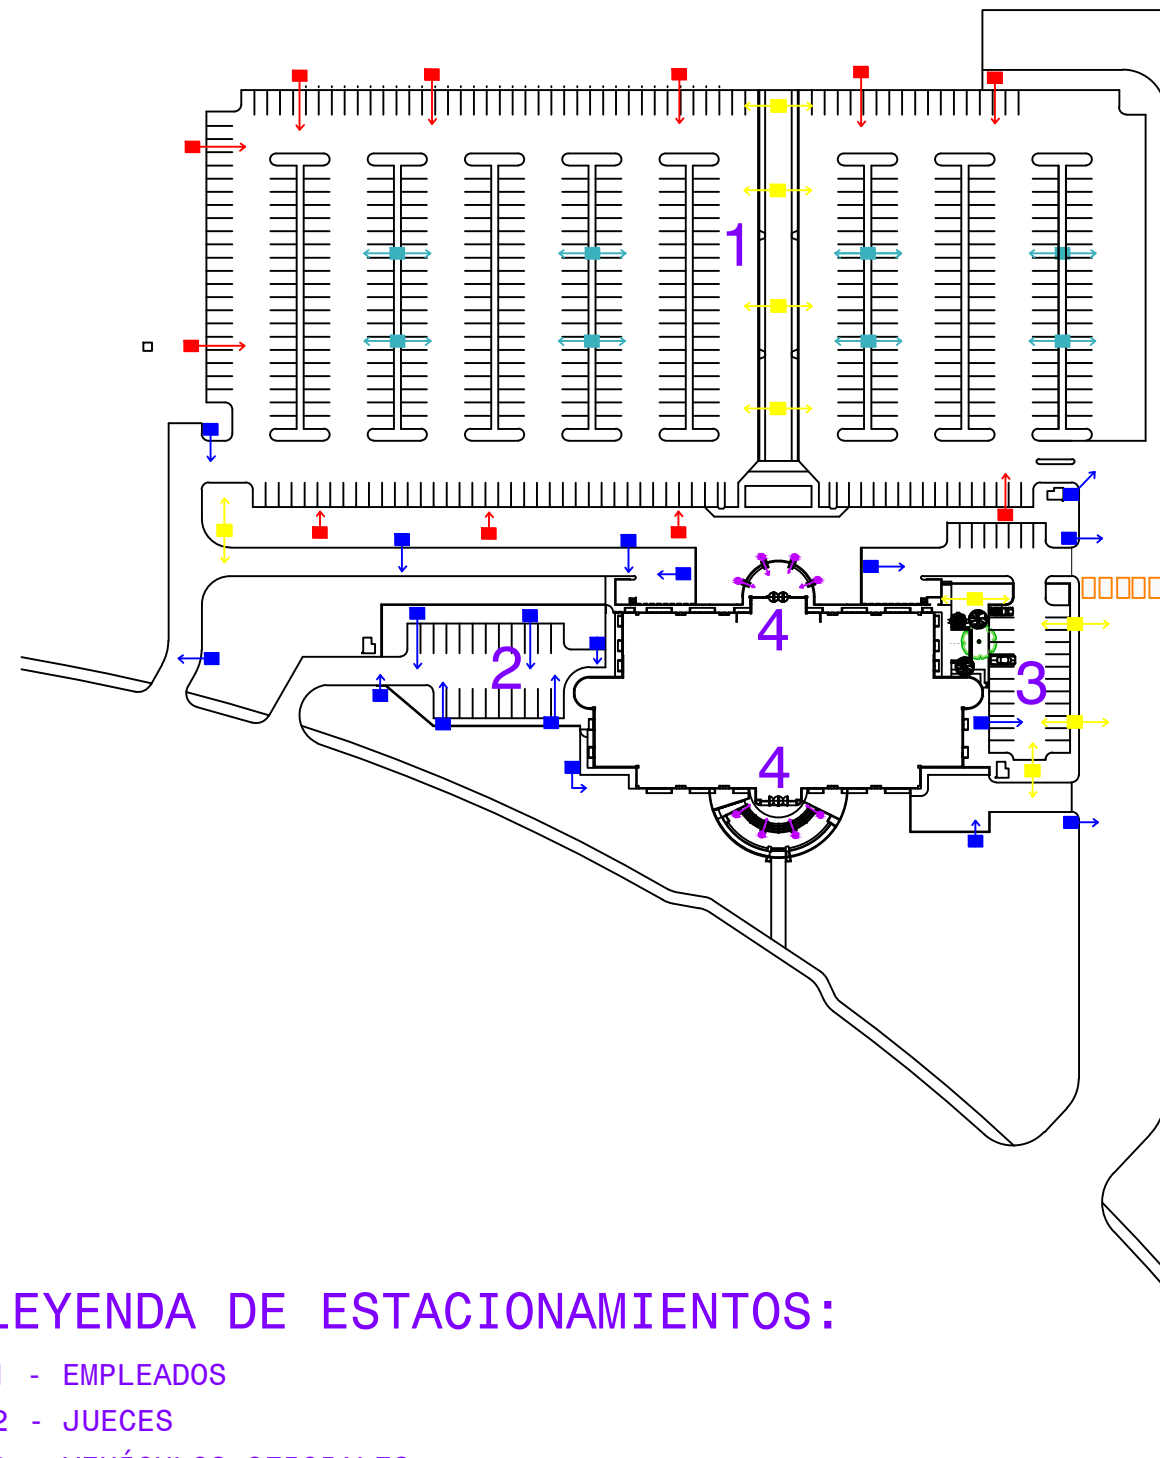


PLANO DE SITE PROPUESTO ILUMINACION ESTACIONAMIENTO CENTRO JUDICIAL DE PONCE

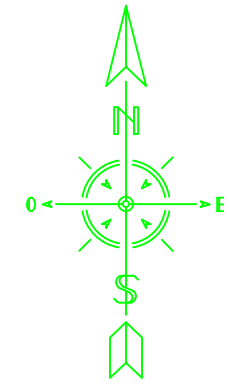

LEYENDA:

- A - ● POSTE DE 10'-0" - ENTRADA SENCILLO (CUBIERTA REDONDA) - 8
- B - ■ POSTE DE 20'-0" - FOCO SENCILLO - 18
- C - ■ POSTE DE 20'-0" - FOCO DOBLE - 9
- D - ■ POSTE DE 30'-0" - FOCO SENCILLO - 11
- E - ■ POSTE DE 30'-0" - FOCO DOBLE - 8
- PASEO PEATONAL (SE PINTARÁN DE BLANCO)

LEYENDA DE ESTACIONAMIENTOS:

- 1 - EMPLEADOS
- 2 - JUECES
- 3 - VEHÍCULOS OFICIALES
- 4 - ENTRADAS