
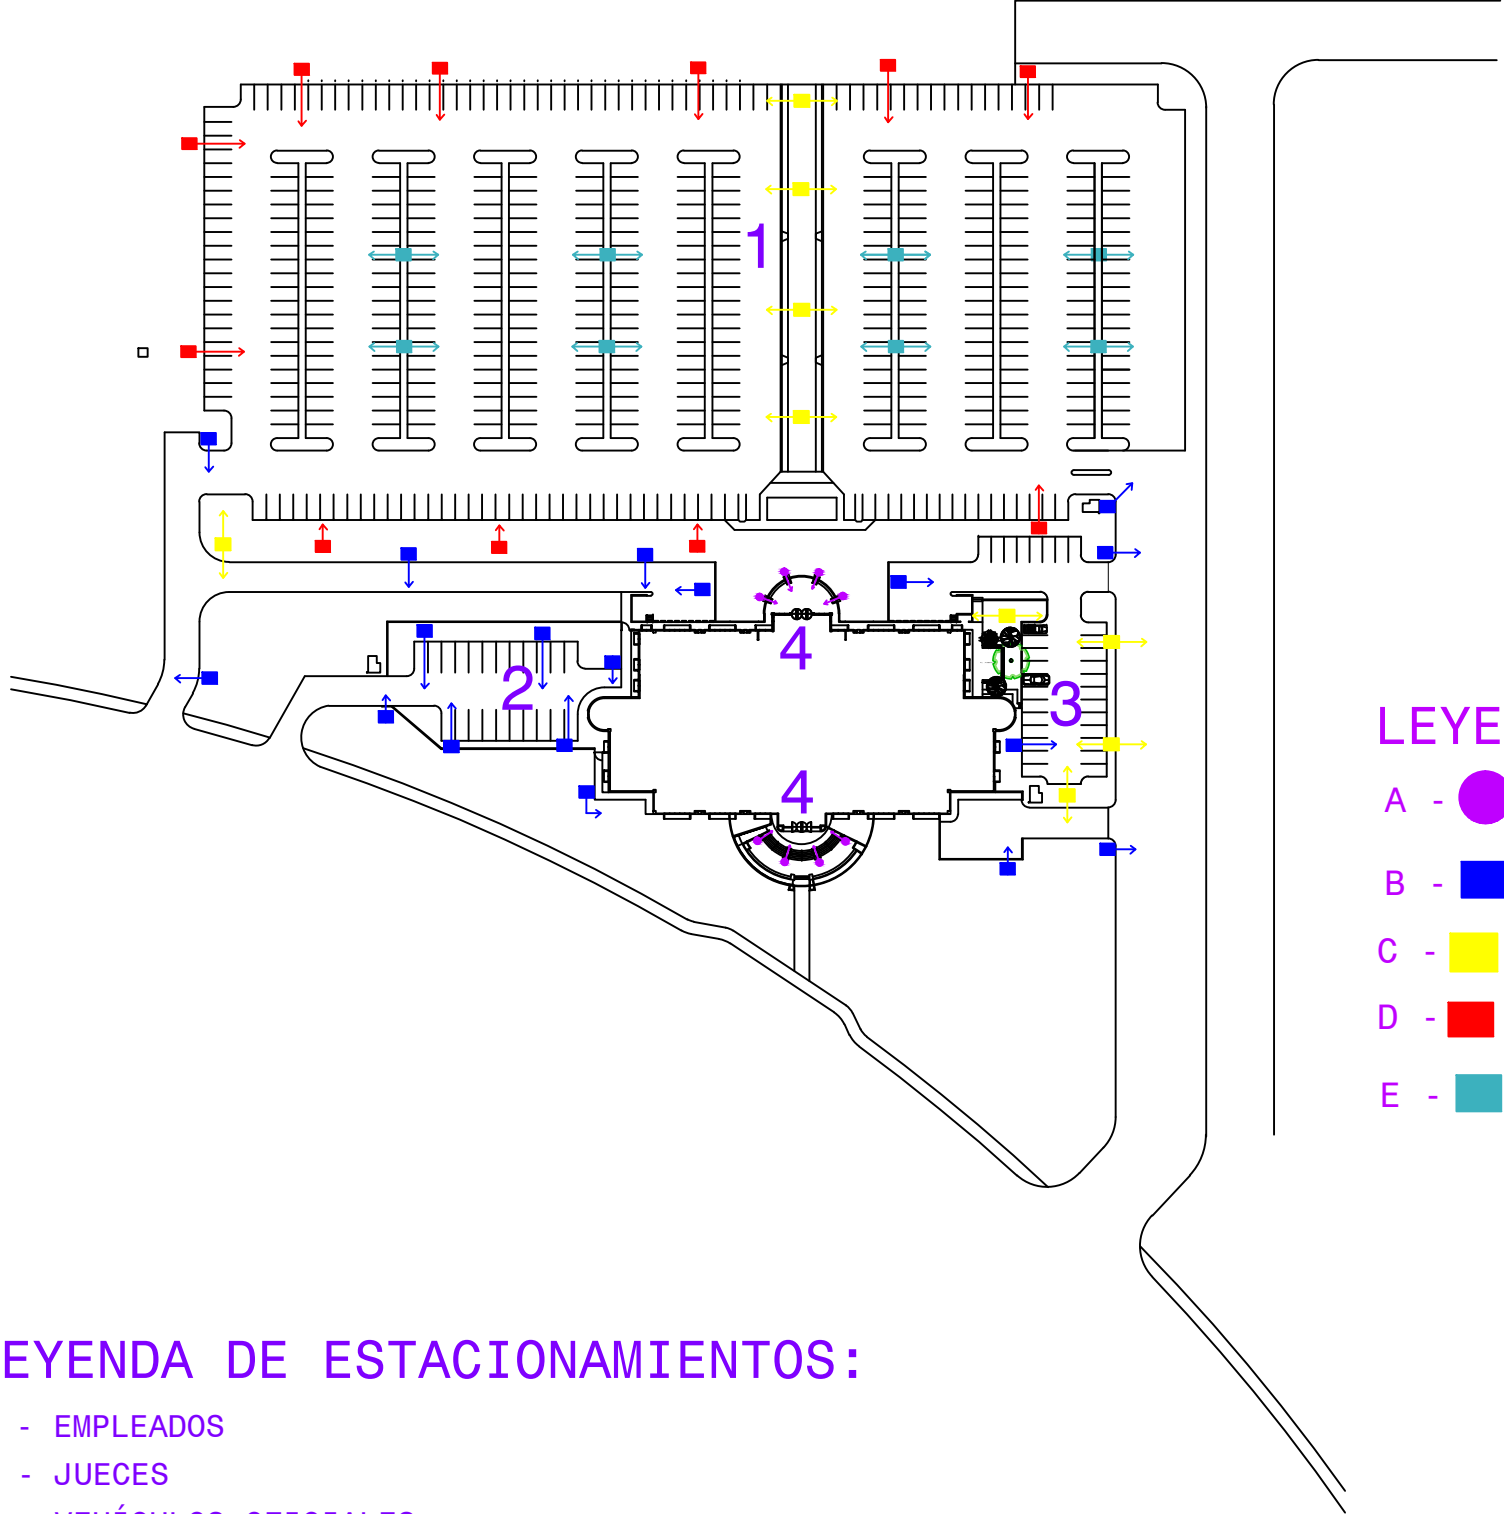


# PLANO DE SITE PROPUESTO ILUMINACION ESTACIONAMIENTO CENTRO JUDICIAL DE PONCE

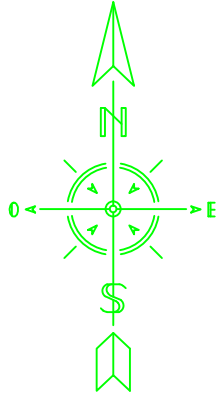

### LEYENDA:

- A - ● POSTE DE 10' -0" - ENTRADA SENCILLO (CUBIERTA REDONDA) - 8
- B - ■ POSTE DE 20' -0" - FOCO SENCILLO - 18
- C - ■ POSTE DE 20' -0" - FOCO DOBLE - 9
- D - ■ POSTE DE 30' -0" - FOCO SENCILLO - 11
- E - ■ POSTE DE 30' -0" - FOCO DOBLE - 8

### LEYENDA DE ESTACIONAMIENTOS:

- 1 - EMPLEADOS
- 2 - JUECES
- 3 - VEHÍCULOS OFICIALES
- 4 - ENTRADAS