
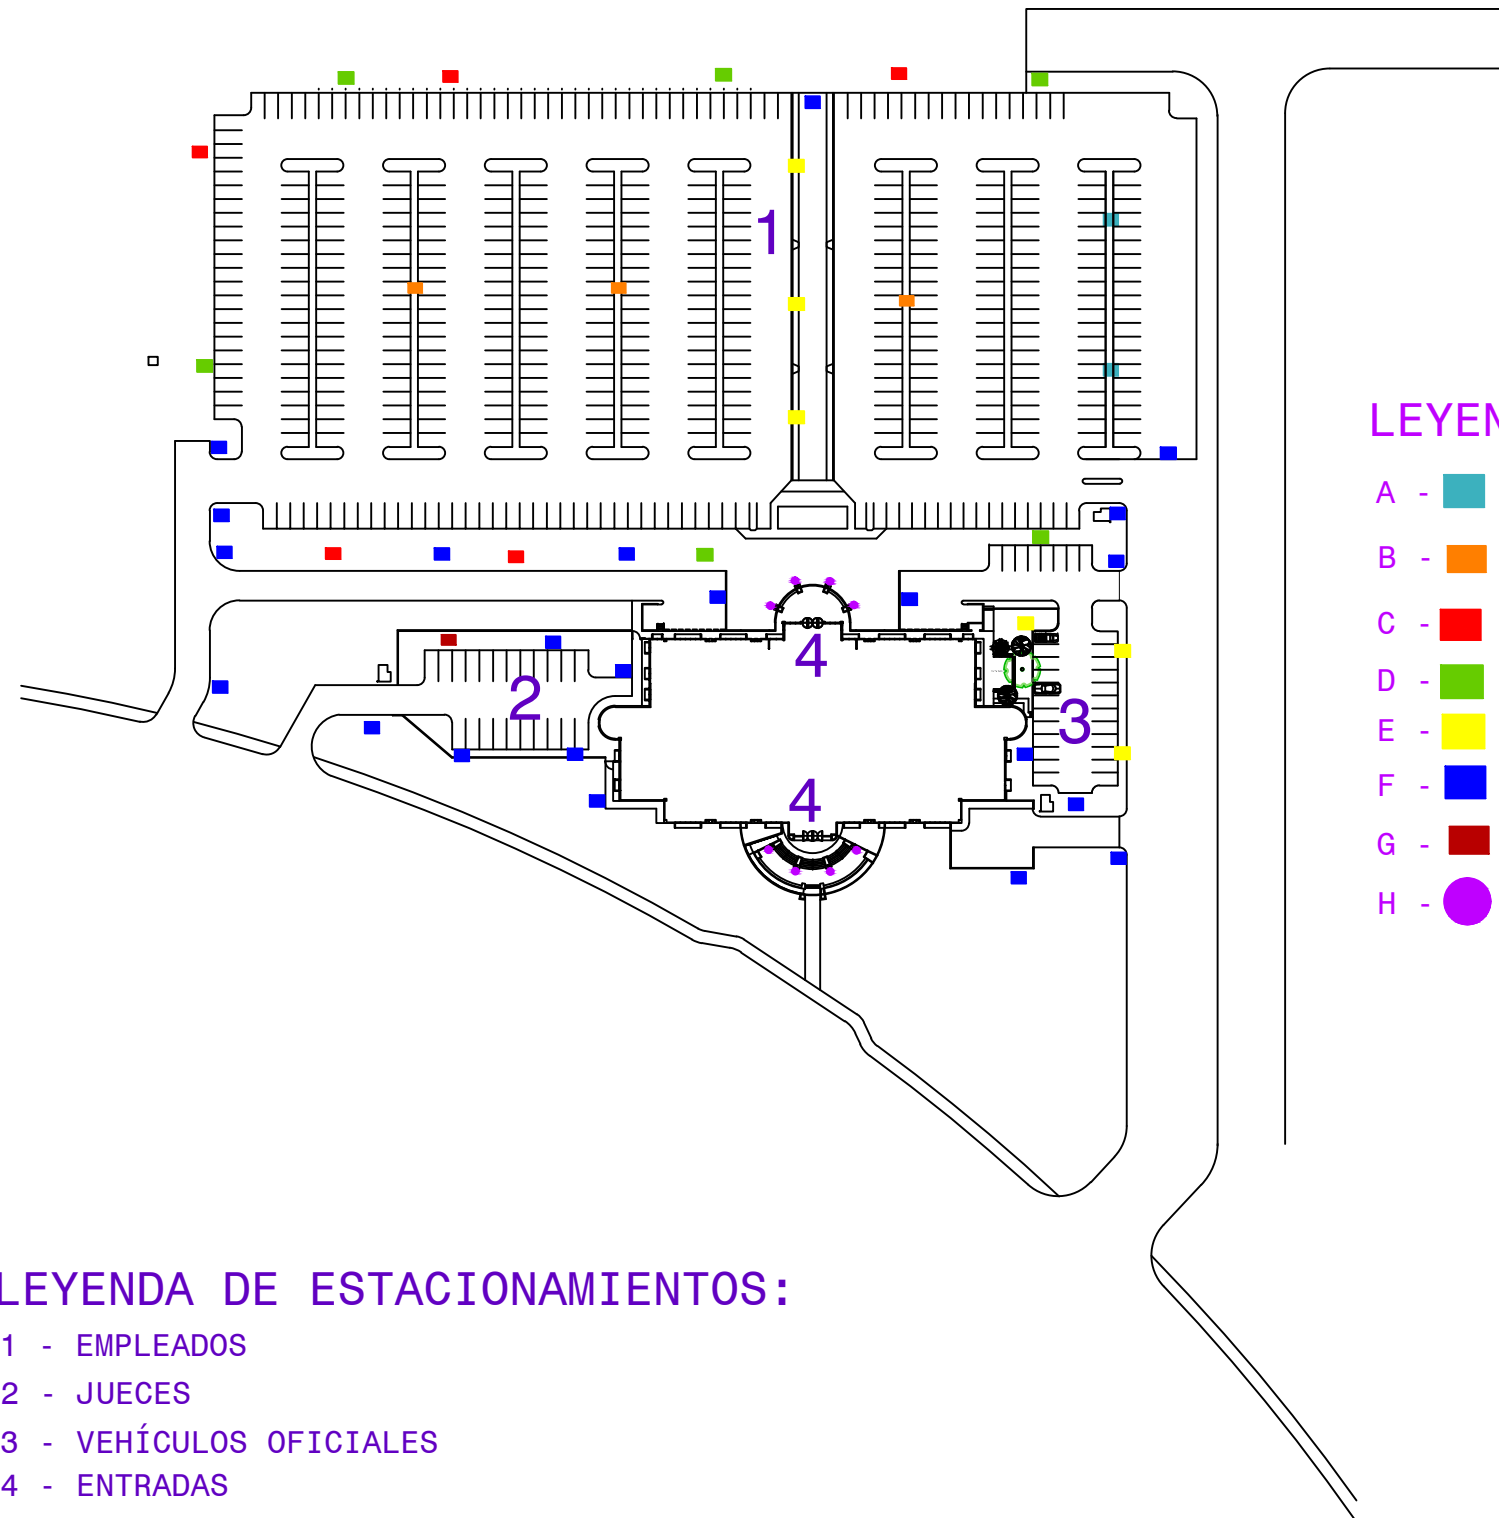


CJ PONCE - EXISTING LIGHTING SITE PLAN

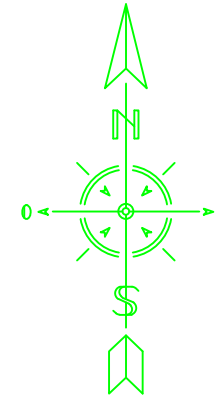

LEYENDA:

- A - ■ POSTE DE 30' -0" - FOCO DOBLE - 2
- B - ■ POSTE DE 30' -0" - FOCO DOBLE(SIN POSTE) - 3
- C - ■ POSTE DE 30' -0" - FOCO SENCILLO - 5
- D - ■ POSTE DE 30' -0" - FOCO SENCILLO(SIN POSTE) - 6
- E - ■ POSTE DE 20' -0" - FOCO DOBLE - 6
- F - ■ POSTE DE 20' -0" - FOCO SENCILLO - 22
- G - ■ POSTE DE 20' -0" - FOCO SENCILLO (SIN POSTE) - 1
- H - ● POSTE DE 10' -0" - ENTRADA SENCILLO (CUBIERTA REDONDA) - 8

LEYENDA DE ESTACIONAMIENTOS:

- 1 - EMPLEADOS
- 2 - JUECES
- 3 - VEHÍCULOS OFICIALES
- 4 - ENTRADAS