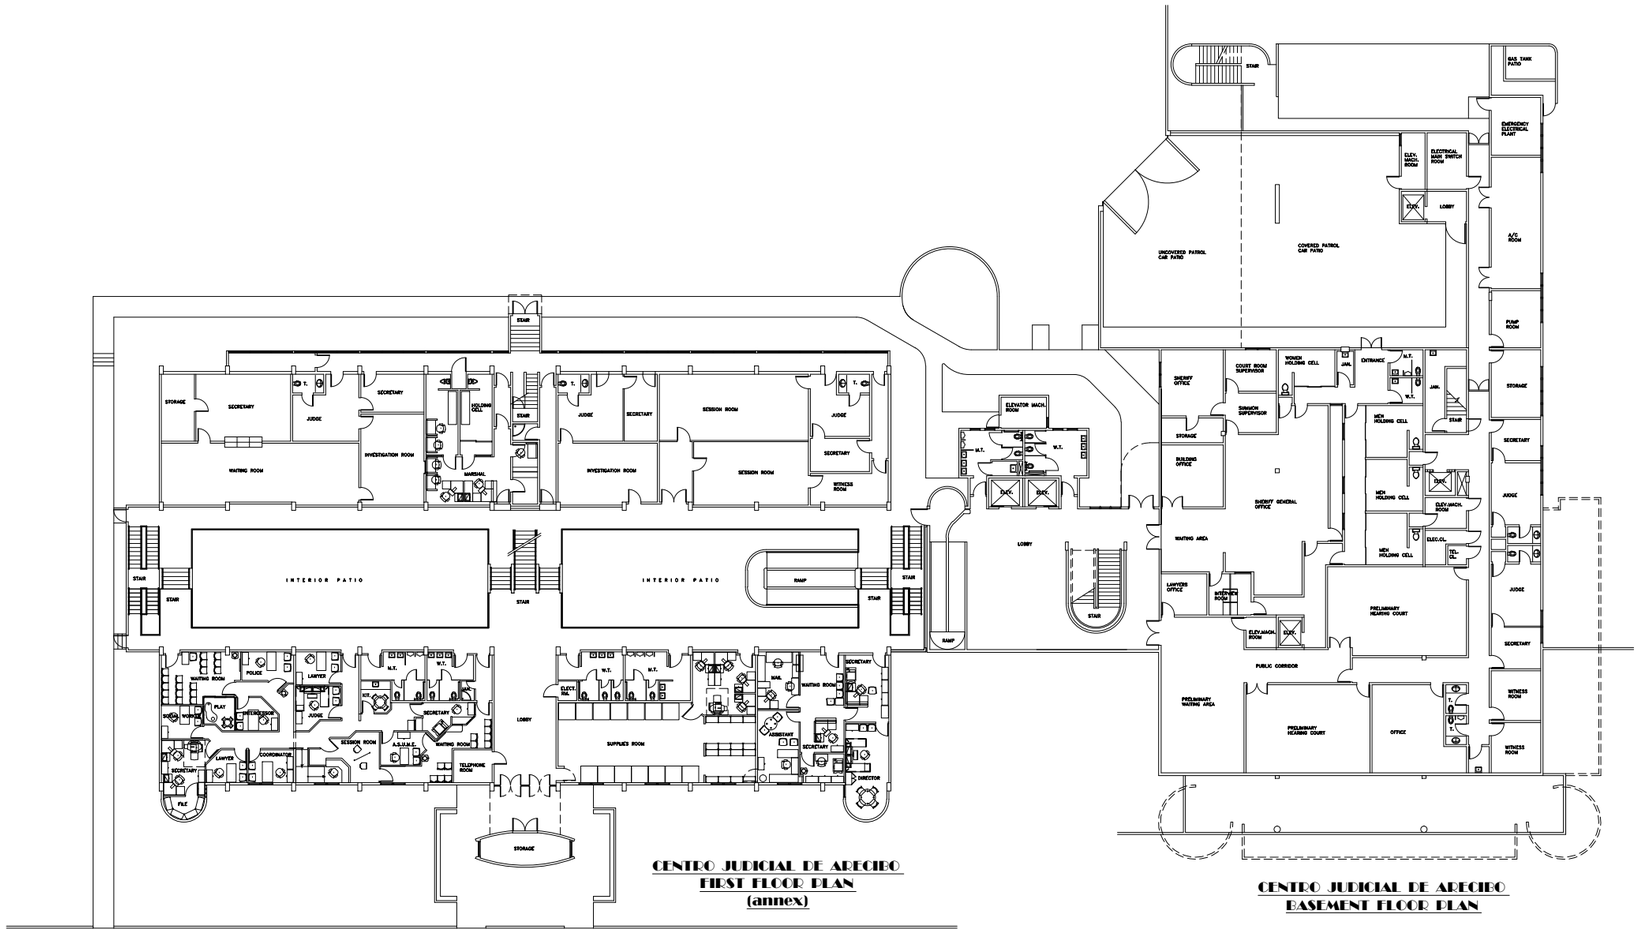

CENTRO JUDICIAL DE ARECIBO
FIRST FLOOR PLAN
(annex)

CENTRO JUDICIAL DE ARECIBO
BASEMENT FLOOR PLAN

AS-BUILD PLAN FOR GROUND FLOOR LEVEL
SCALE : 1/16"=1'-0"

TOTAL DEL PISO = 40,233.743 square ft.
TOTAL USO T.G.J. = COMPLETO

TRIBUNAL GENERAL DE JUSTICIA
OFICINA DE ADMINISTRACION DE LOS TRIBUNALES
DIRECTORIA DE ADMINISTRACION
DIVISION DE LOCALES Y SERVICIOS ESPECIALES

NO.	REVISIONS: DESCRIPTION	DATE	BY

AREA OCUPADA:

AREA CONSTRUIDA:

PROJECT NAME:
DIGITALIZACION DE LOS PLANOS EXISTENTES

PROJECT LOCATION:
CENTRO JUDICIAL DE ARECIBO, ARECIBO P.R.

DRAWING DESCRIPTION:
PLANTA DIGITAL DEL SUB-BASEMENT & FIRST FLOOR

ESPEC. EN ADMINIST.: N/A
CHECKED BY: ING.JOSE MORENO
DRAWING BY: R. OVIEDO
FILE NAME: 0301-00-DIGITAL PLAN.dwg

PROJECT DATE: 07-ENE-2009
DRAWING DATE: 07-ENE-2009
PRINTING DATE: 30-MAR-2015
DRAWING SCALE: 1/16"=1'-0"

SHEET NO.
EX-01
OF: