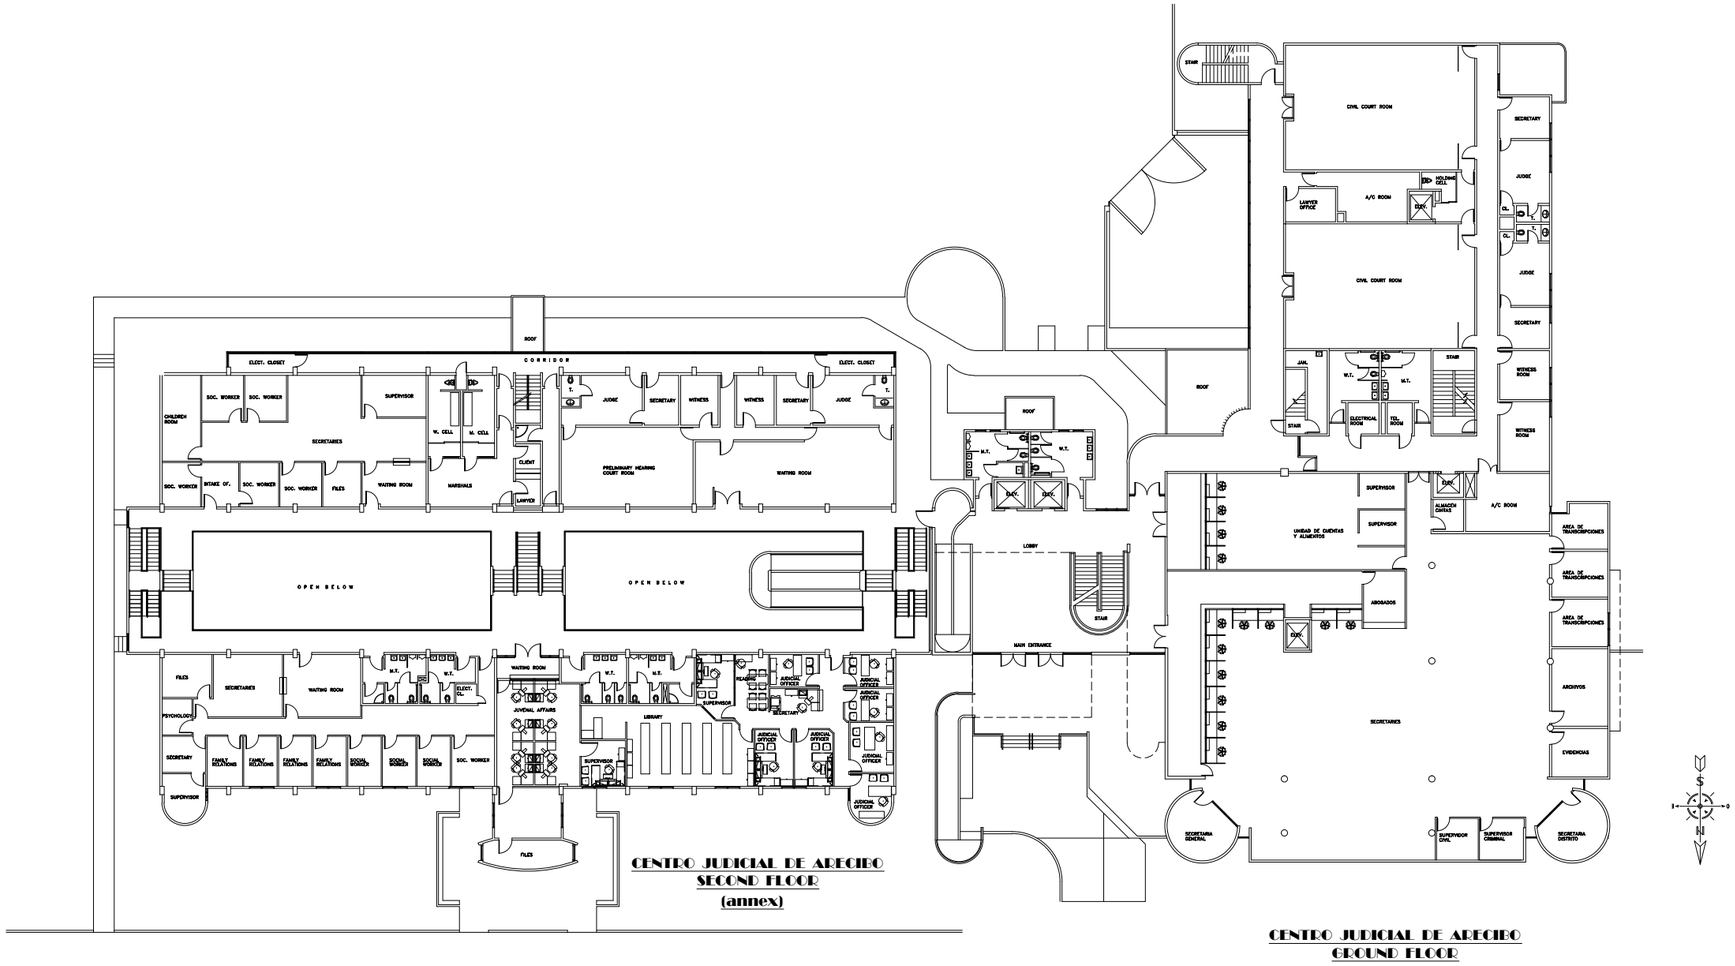

AS-BUILD PLAN FOR SECOND FLOOR LEVEL
SCALE : 1/16"=1'-0"

TOTAL DEL PISO = 39,885.297 sq ft
TOTAL USO T.G.J. = COMPLETO

A
T

REVISIONS

NO.	DESCRIPTION	DATE	BY

TRIBUNAL GENERAL DE JUSTICIA
OFICINA DE ADMINISTRACION DE LOS TRIBUNALES
DIRECTORIA DE ADMINISTRACION
DIVISION DE LOCALES Y SERVICIOS ESPECIALES

APPROVED BY:

APPROVED DATE:

PROJECT NAME: DIGITALIZACION DE LOS PLANOS EXISTENTES

PROJECT LOCATION: CENTRO JUDICIAL DE ARECIBO, ARECIBO P.R.

DRAWING DESCRIPTIONS: PLANTA DIGITAL DEL SECOND FLOOR

ESPEC. EN ADMINIST.: N/A

CHECKED BY: ING.JOSE MORENO

DRAWING BY: R. OVIEDO

FILE NAME: 0301-01-DIGITAL PLAN.dwg

PROJECT DATE: 07-ENE-2009

DRAWING DATE: 07-ENE-2009

PRINTING DATE: 30-MAR-2009

DRAWING SCALE: 1/16"=1'-0"

SHEET NO. EX-02

OF: