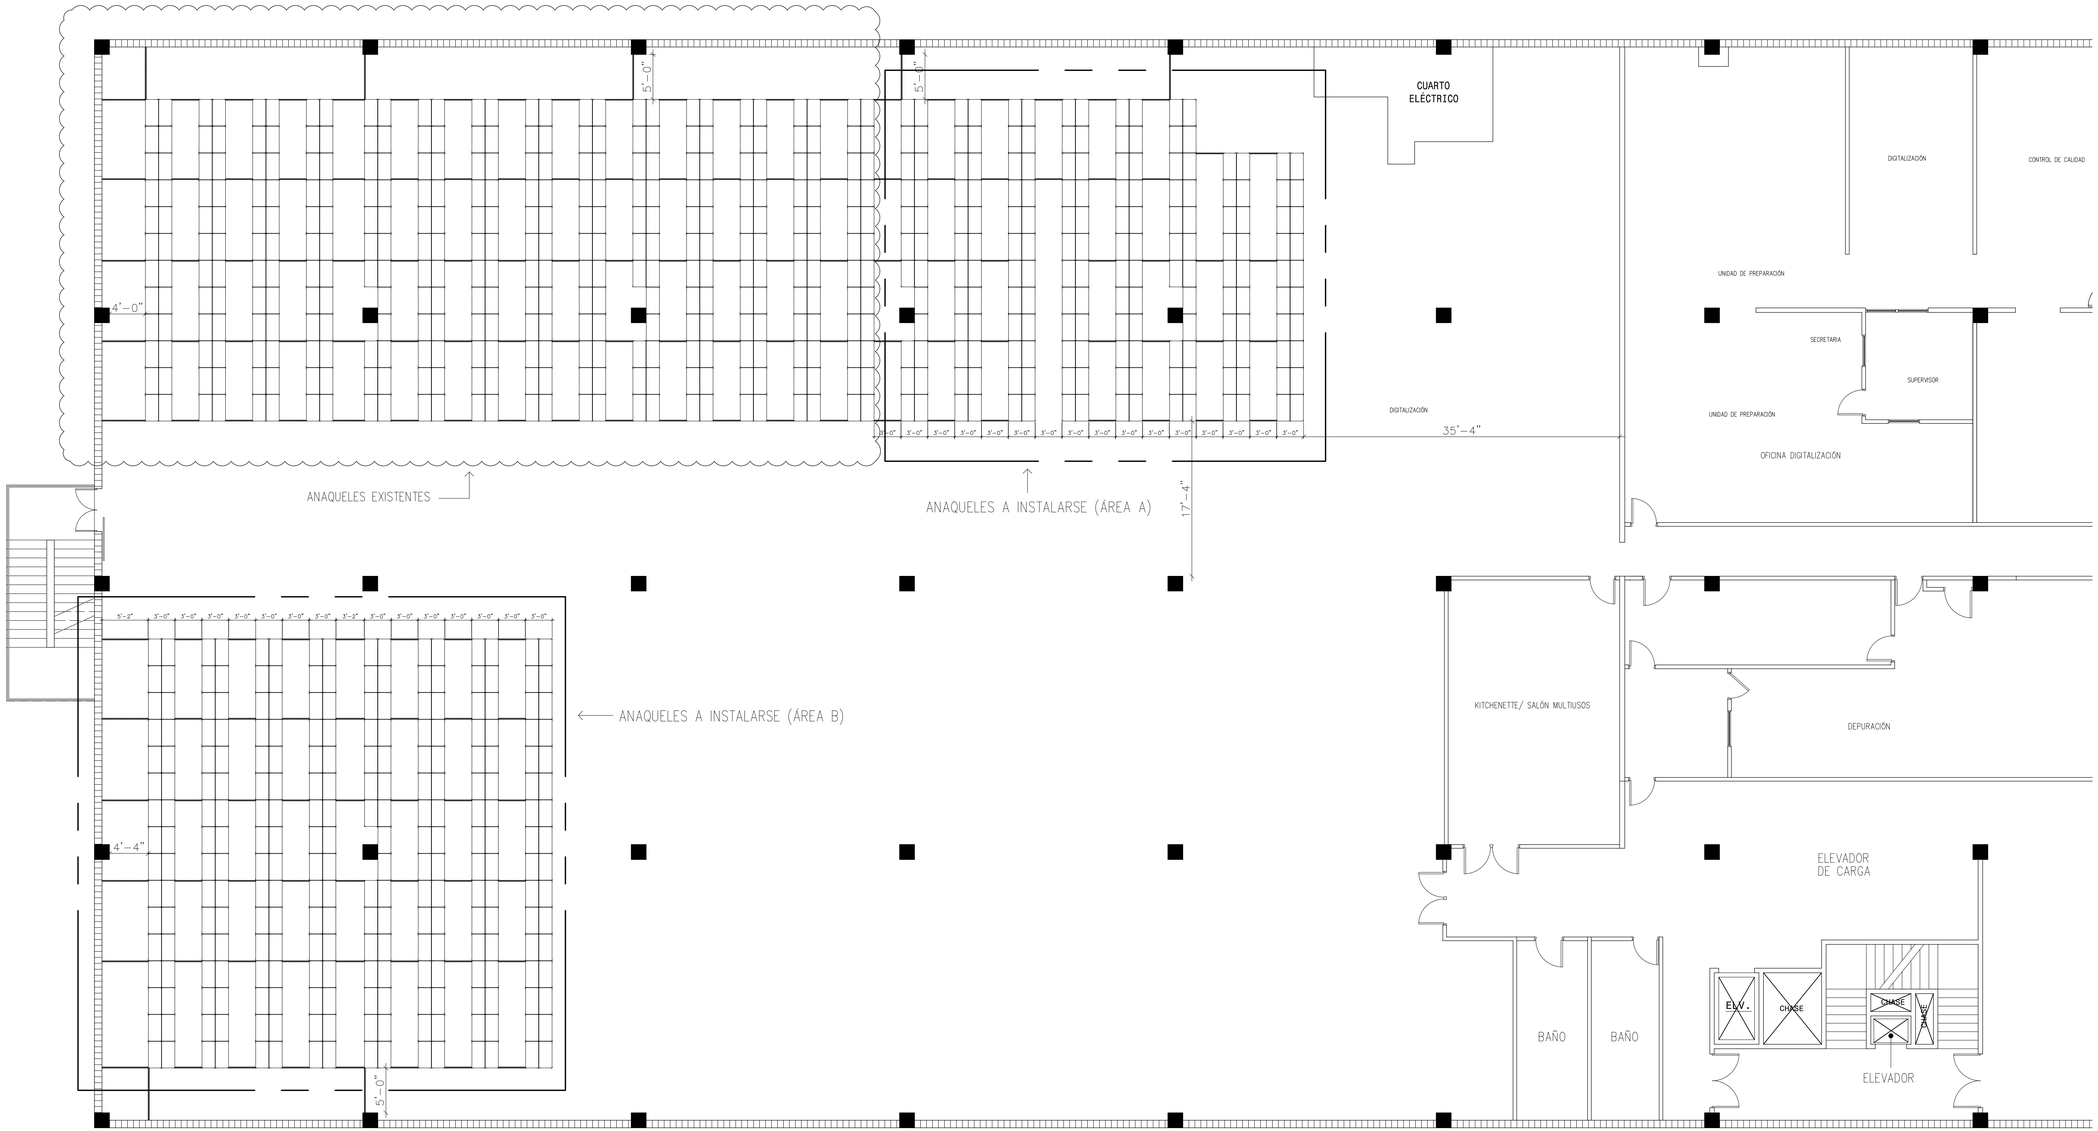

DISTRIBUCIÓN DE ANAQUELES EXISTENTES & INSTALARSE

ESCALA:3/16"=1'-0"

LEYENDA

- 434 ANAQUELES DE (18" PROFUNDIDAD x 36" ANCHO x 129" ALTO)
- ANGULAR DE ANCLAJE O AMARRE (PARTE SUPERIOR)
- PARED DE BLOQUE EXISTENTE
- PARED DE GYPSUM BOARD EXISTENTE

A-0

REVISIONS

NO.	DESCRIPTION	DATE	BY

TRIBUNAL GENERAL DE JUSTICIA
OFICINA DE ADMINISTRACIÓN DE LOS TRIBUNALES
DIRECTORÍA DE ADMINISTRACIÓN
DIVISIÓN DE LOCALES Y SERVICIOS ESPECIALES

PROJECT NAME:
NUEVO ARCHIVO PARA EXPEDIENTES

PROJECT LOCATION:
TERCER PISO ARCHIVO CENTRAL , SAN JUAN PUERTO RICO

DRAWING DESCRIPTION:
DISTRIBUCIÓN DE ANAQUELES EXISTENTES & INSTALARSE

PROJECT PHASE:
01 ADMINIST TFT: