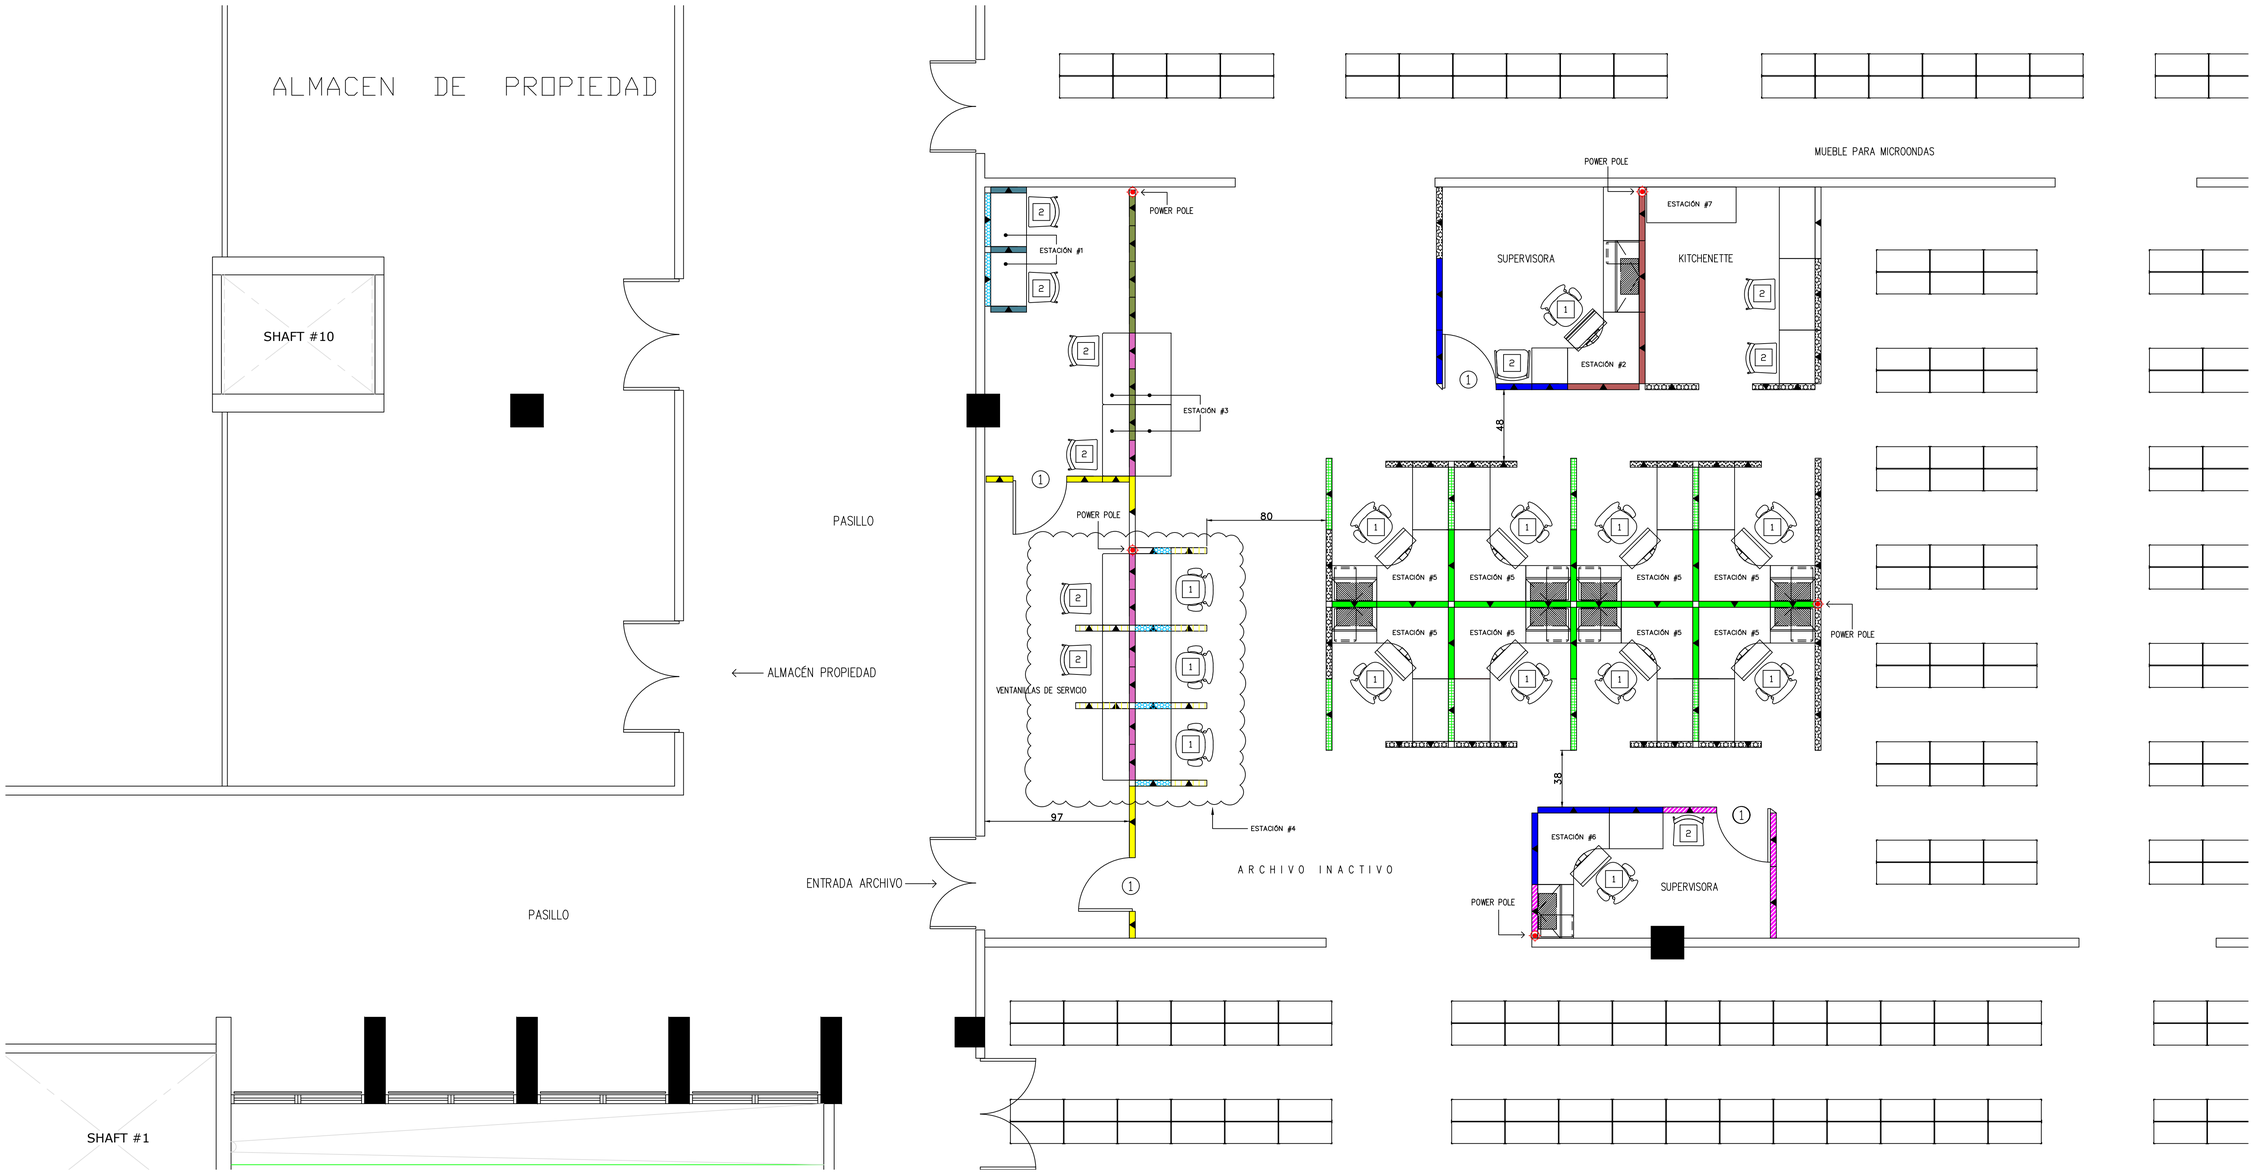

PLANO MODULACIÓN

ESCALA:1/4"=1'-0"

LEYENDA

- PARED DE CONCRETO EXISTENTE
- PARED DE BLOQUE EXISTENTE
- CRISTAL FIJO
- PUERTA EXISTENTE
- PUERTA SISTEMA MODULAR
- POWER POLE A INSTALARSE

OAT

REVISIONS			
NO.	DESCRIPTION	DATE	BY

TRIBUNAL GENERAL DE JUSTICIA
OFICINA DE ADMINISTRACION DE LOS TRIBUNALES
DIRECTORIA DE ADMINISTRACION
OFICINA DE ADMINISTRACION Y CONSERVACION DE LOCALES

APPROVED BY:

APPROVED SIGN:

APPROVED DATE:

PROJECT NAME: MEJORAS ARCHIVO INACTIVO

PROJECT LOCATION: SEGUNDO PISO CJ SAN JUAN, PUERTO RICO

DRAWING DESCRIPTIONS: MODULACIÓN

GERENTE DE PROJECTO:

PROJECT DATE:

PRINTING DATE: OCTUBRE-2021

DRAWING SCALE: 1/4"=1'-0"

ESPEC. EN ADMINIST. HECTOR SANABRIA

CHECKED BY: ING. PADILLA

DRAWING BY: ELIEZER AYALA

FILE NAME:

SHEET NO. 1

OF: