


POWER WASH WITH 3,000 LBS OF PRESSURE
SEALED AFTER POWER WASH WITH "CONFLEX"
BY SHERWIN WILLIAMS


LEYENDA:

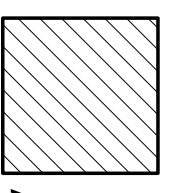

AREAS A REMOVER Y REEMPLAZAR


POWER WASH WITH 3,000 LBS OF PRESSURE
SEALED AFTER POWER WASH WITH "CONFLEX"
BY SHERWIN WILLIAMS

POWER WASH WITH 3,000 LBS OF PRESSURE
SEALED AFTER POWER WASH WITH "CONFLEX"
BY SHERWIN WILLIAMS

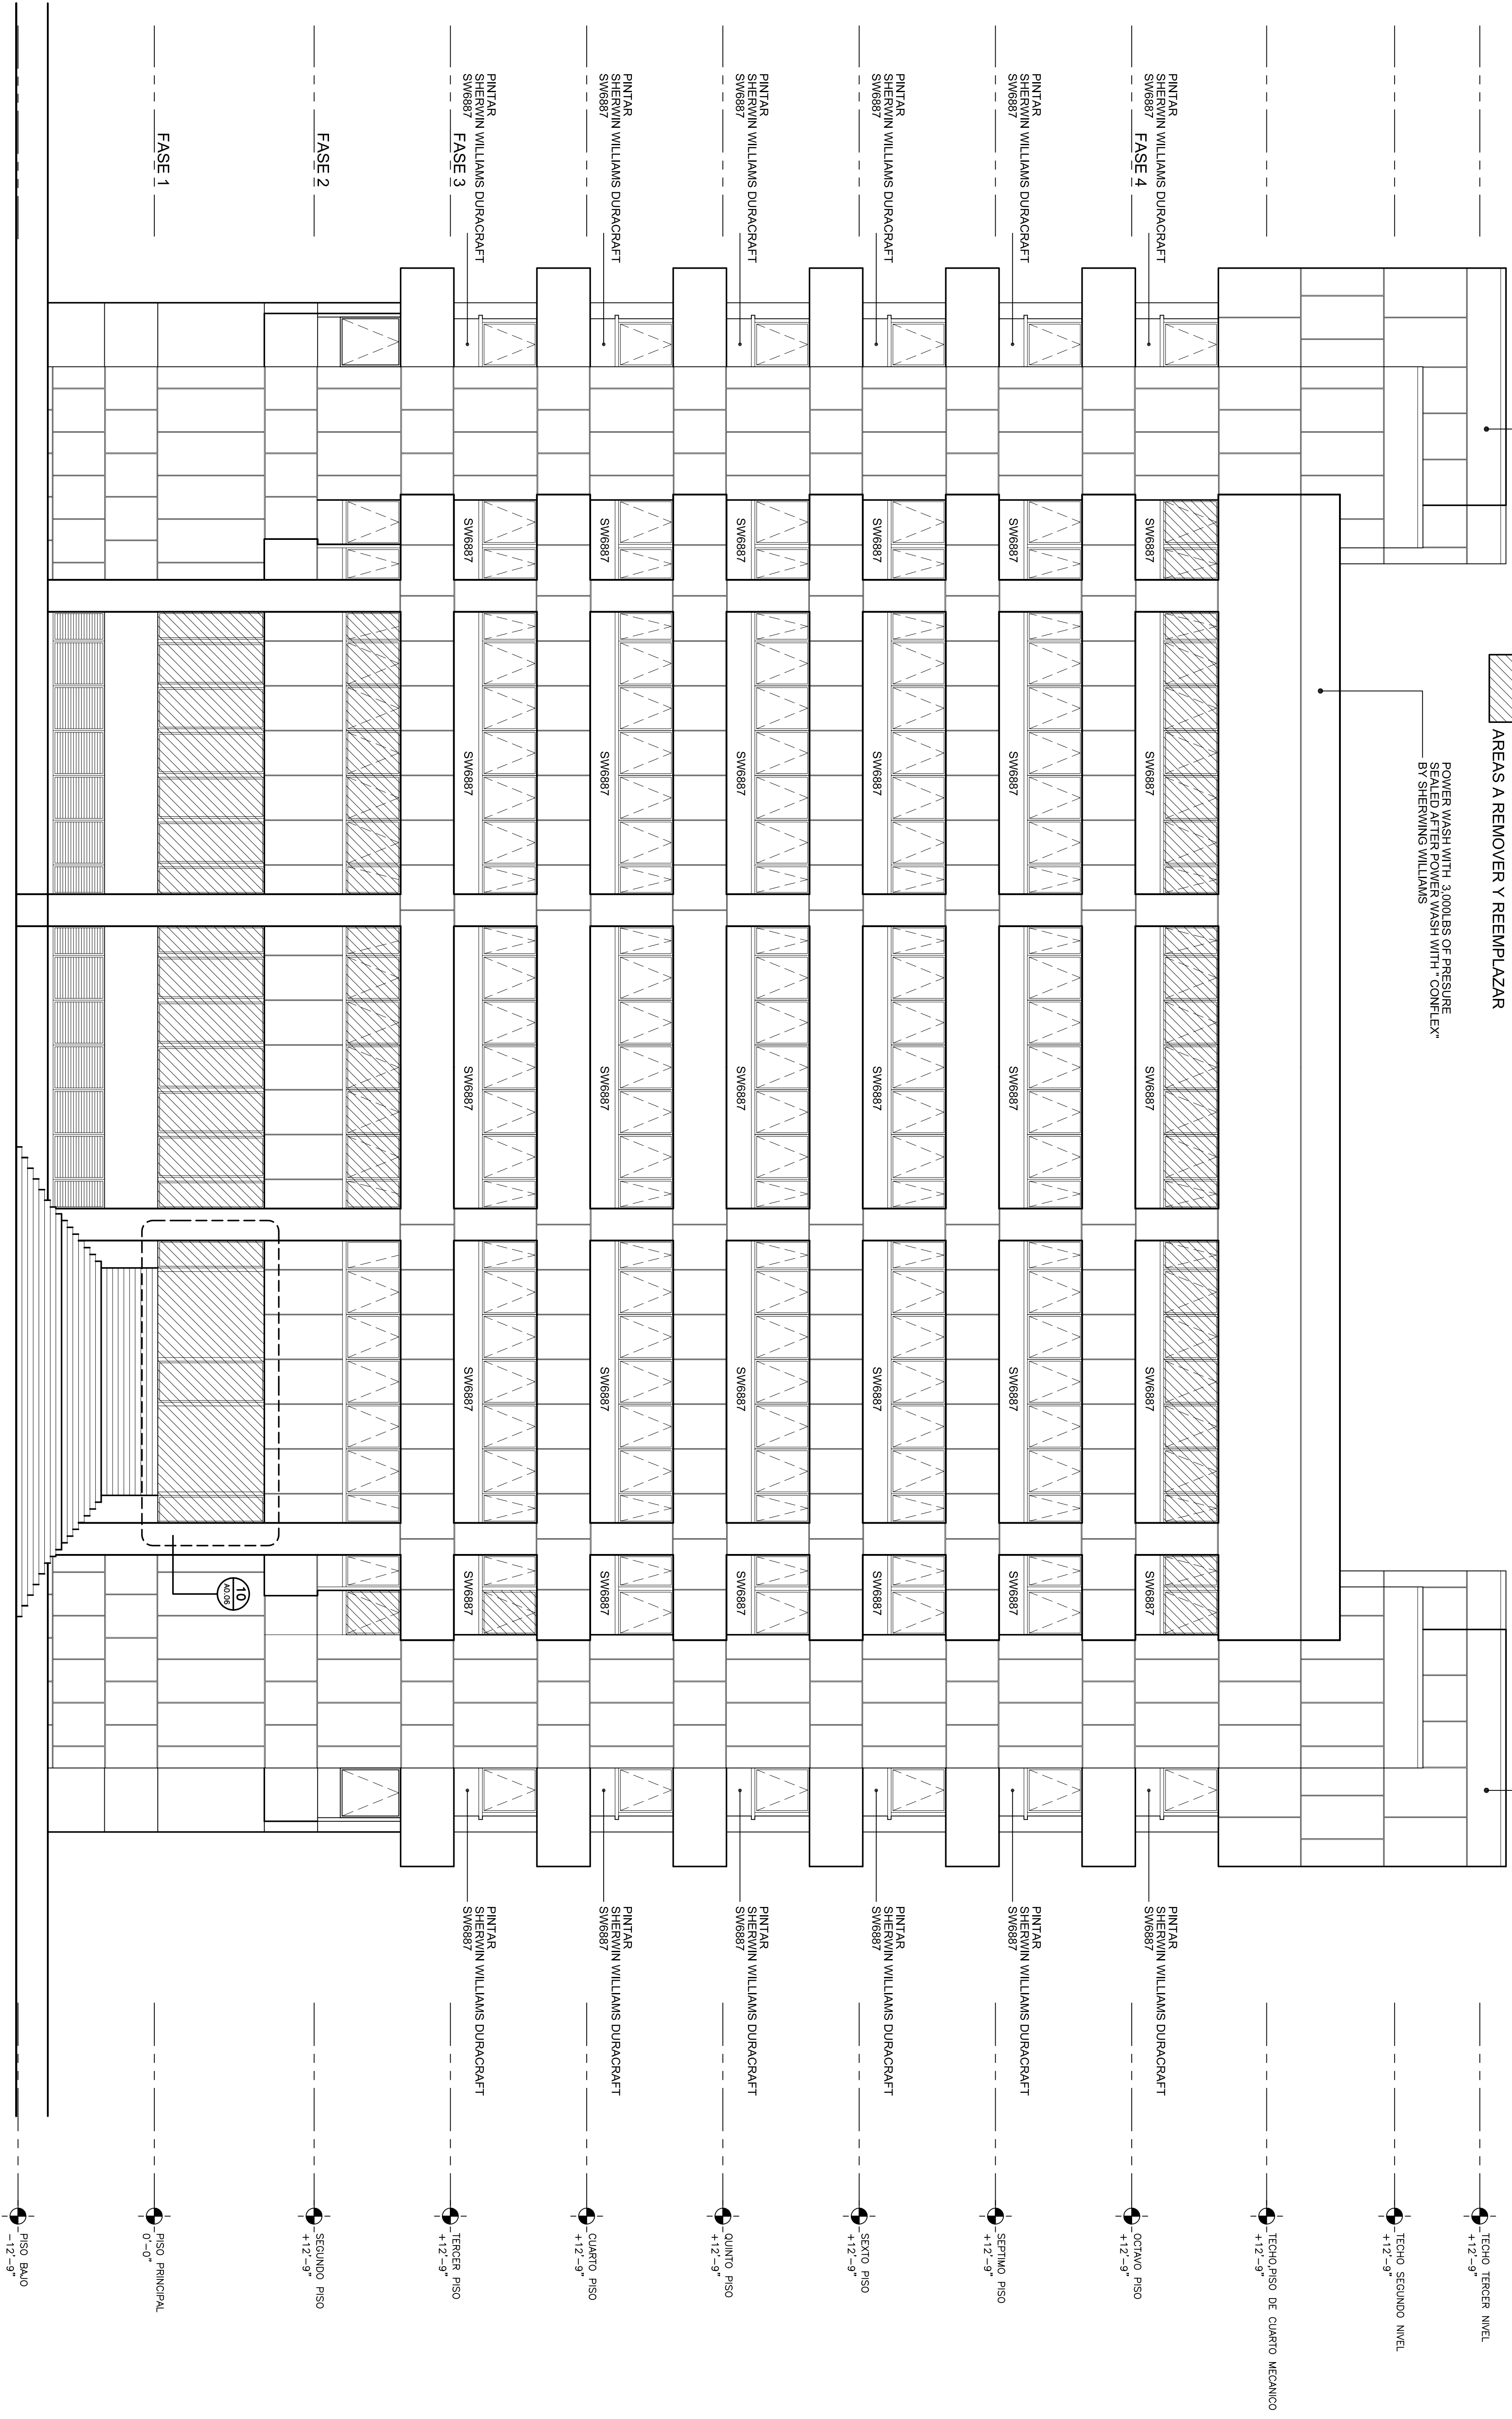

ELEVACION PRINCIPAL

ESCALA 1/4" = 1'-0"

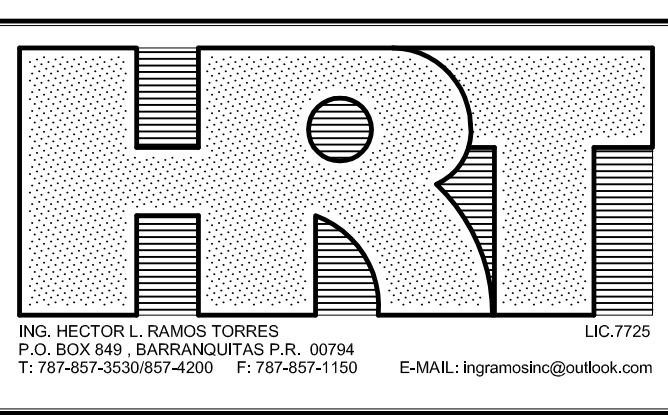

REMODELACION CENTRO JUDICIAL DE BAYAMON

BAYAMON

ELEVACION PRINCIPAL
NORTE

DIBUJOS
A0.01
HOJA NUMERO: DE 11
4

UNNAMED
Escala: 1/8" = 1'-0" Factor: 96

Fecha Copia:

