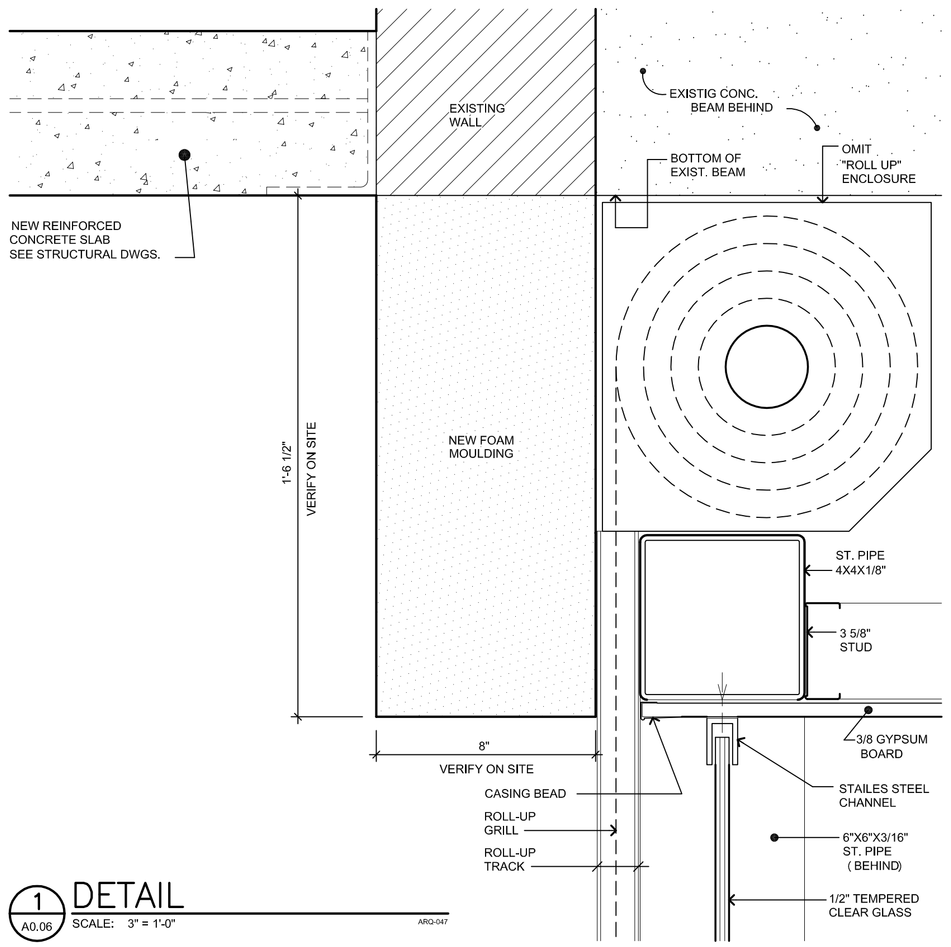

1 A0.06 DETAIL
SCALE: 3" = 1'-0" ARQ-047

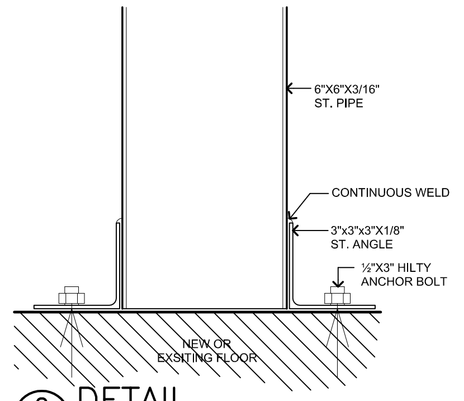

2 A0.06 DETAIL
SCALE: 3" = 1'-0" ARQ-046

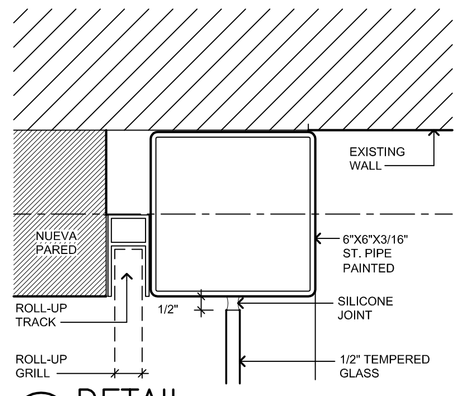

3 A0.06 DETAIL
SCALE: 3" = 1'-0" ARQ-044

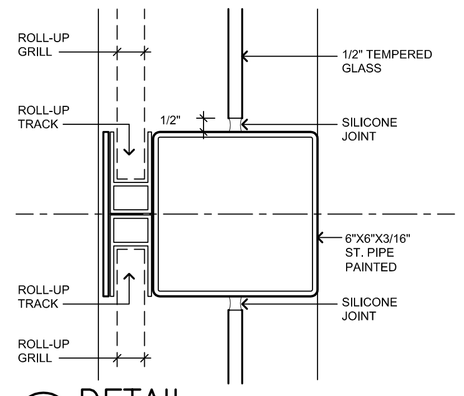

4 A0.06 DETAIL
SCALE: 3" = 1'-0" ARQ-043

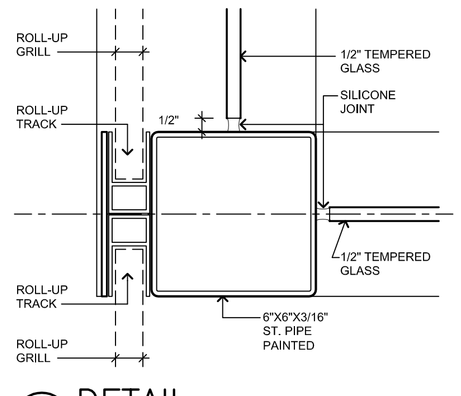

5 A0.06 DETAIL
SCALE: 3" = 1'-0" ARQ-041

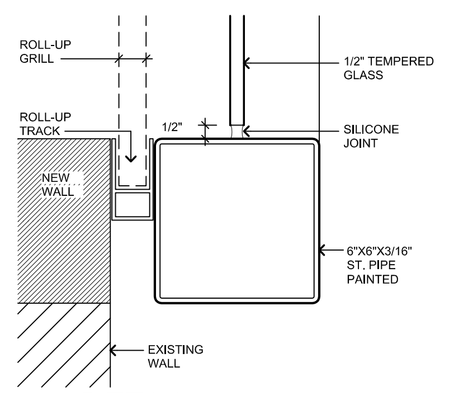

6 A0.06 DETAIL
SCALE: 3" = 1'-0" ARQ-042

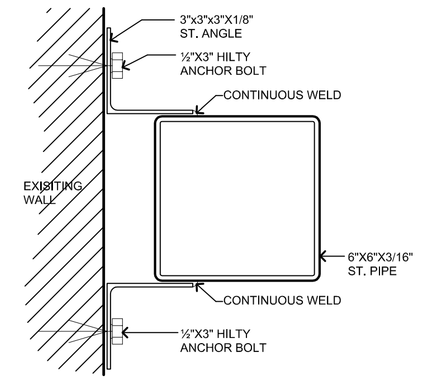

7 A0.06 DETAIL
SCALE: 3" = 1'-0" ARQ-049

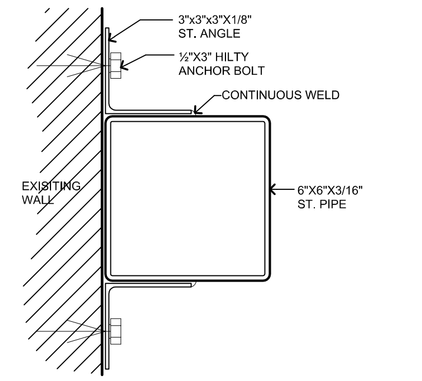

8 A0.06 DETAIL
SCALE: 3" = 1'-0" ARQ-045

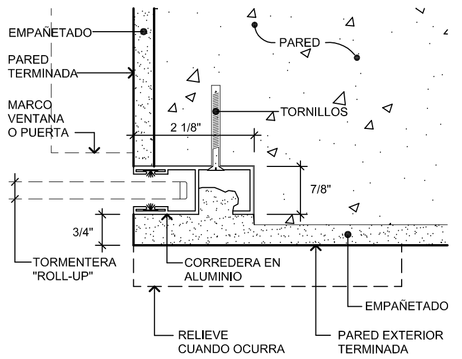

9 A0.06 DETALLE
ESCALA: 6" = 1'-0" ARQ-037

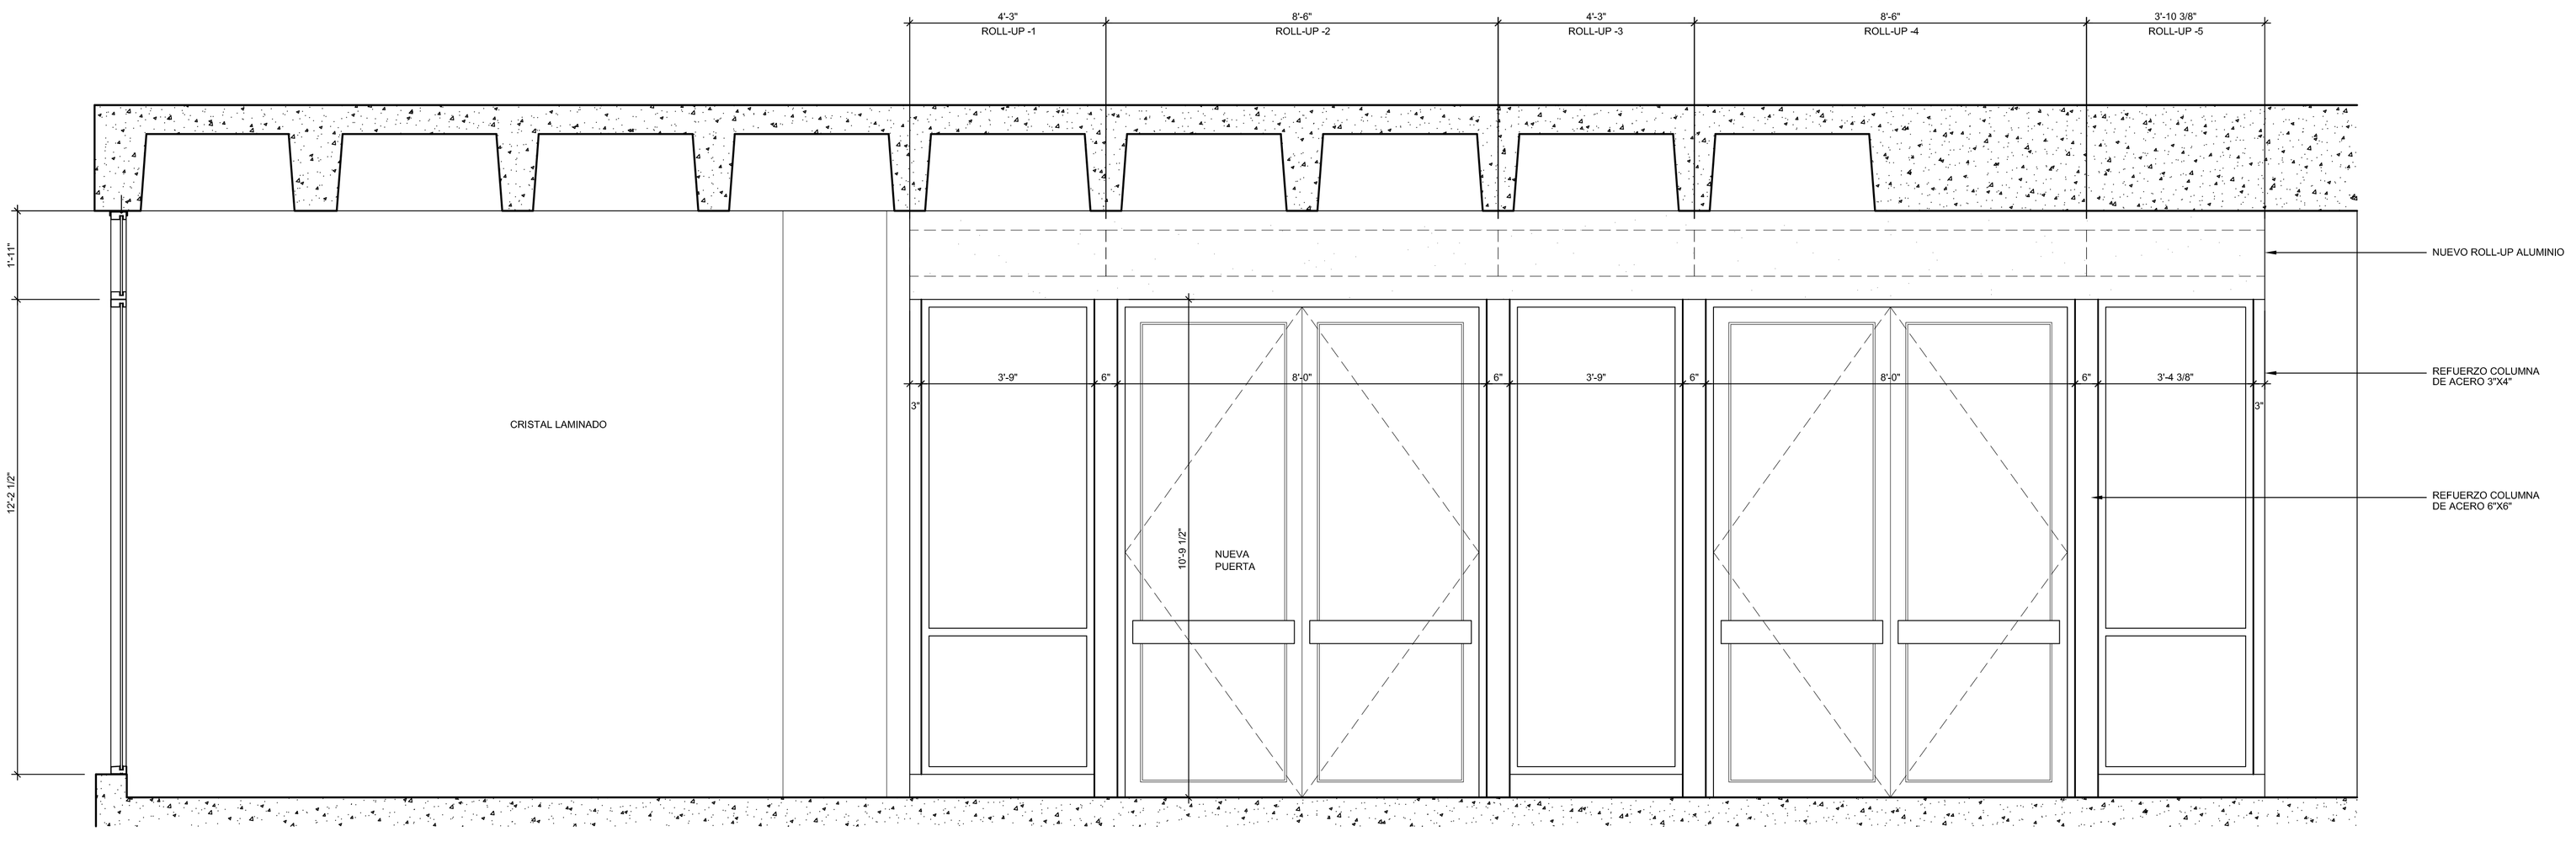

10 A0.06 ELEVACION PARCIAL
ESCALA: 1/2" = 1'-0"

YO HECTOR L. RAMOS TORRES, IGENIERO, LIC. NUM. 7725, CERTIFICO QUE SOY EL PROFESIONAL QUE DISEÑO Y PREPARO ESTOS PLANOS Y ESPECIFICACIONES COMPLEMENTARIAS. TAMBIEN CERTIFICO QUE ENTIENDO QUE DICHOS PLANOS Y ESPECIFICACIONES CUMPLEN CON LA DISPOSICIONES APLICABLES DEL REGLAMENTO CONJUNTO Y LAS DISPOSICIONES APLICABLES DE LOS REGLAMENTOS Y CODIGOS DE CONSTRUCCION VIGENTES DE LAS AGENCIAS, JUNTAS REGLAMENTADORAS O CORPORACIONES PUBLICAS CON JURISDICCION. CERTIFICO ADEMAS, QUE EN LA PREPARACION DE ESTOS PLANOS Y ESPECIFICACIONES SE HA CUMPLIDO CABALMENTE CON LO DISPUESTO EN LA LEY MUN. 14 DE ENERO DE 2004, SEGUN ENMENDADA, CONOCIDA COMO LA "LEY PARA LA INVERSION POR LA INDUSTRIA PUERTORRIQUEÑA" Y CON LA [LEY NUM. 319 DEL 15 DE MAYO DE 1938,SEGUN ENMENDADA; LEY NUM. 96 DEL 6 DE JULIO DE 1978, SEGUN ENMENDADA SEGUN APLIQUE]. RECONOZCO QUE CUALQUIER DECLARACION FALSA O FALSIFICACION DE LOS HECHOS QUE SE HAYA PRODUCIDO POR DESCONOCIMIENTO O POR NEGLIGENCIA YA SEA POR MI, MIS AGENTES O EMPLEADOS, O POR OTRAS PERSONAS CON MI CONOCIMIENTO, ME HACEN RESPONSABLE DE CUALQUIER ACCION JUDICIAL Y DISCIPLINARIA POR OGPe.

LIC. 7725
HECTOR L. RAMOS TORRES
P.O. BOX 4001 BARRANQUITAS P.R. 00794
T:1-787-857-0505/857-4209 F:1-787-857-1159
E-MAIL: hlgenieroltr@outlook.com

REMODELACION
CENTRO JUDICIAL DE BAYAMON
BAYAMON

DETALLE DE ROLL-UP
ENTRADAS

Escala: 1/2" = 1'-0" | Factor: 24.00 | Fecha Copia:

DIBUJO:
A0.06

HOJA NUMERO: 9 | DE: 11