


LEYENDA:
 AREAS A REMOVER Y REEMPLAZAR

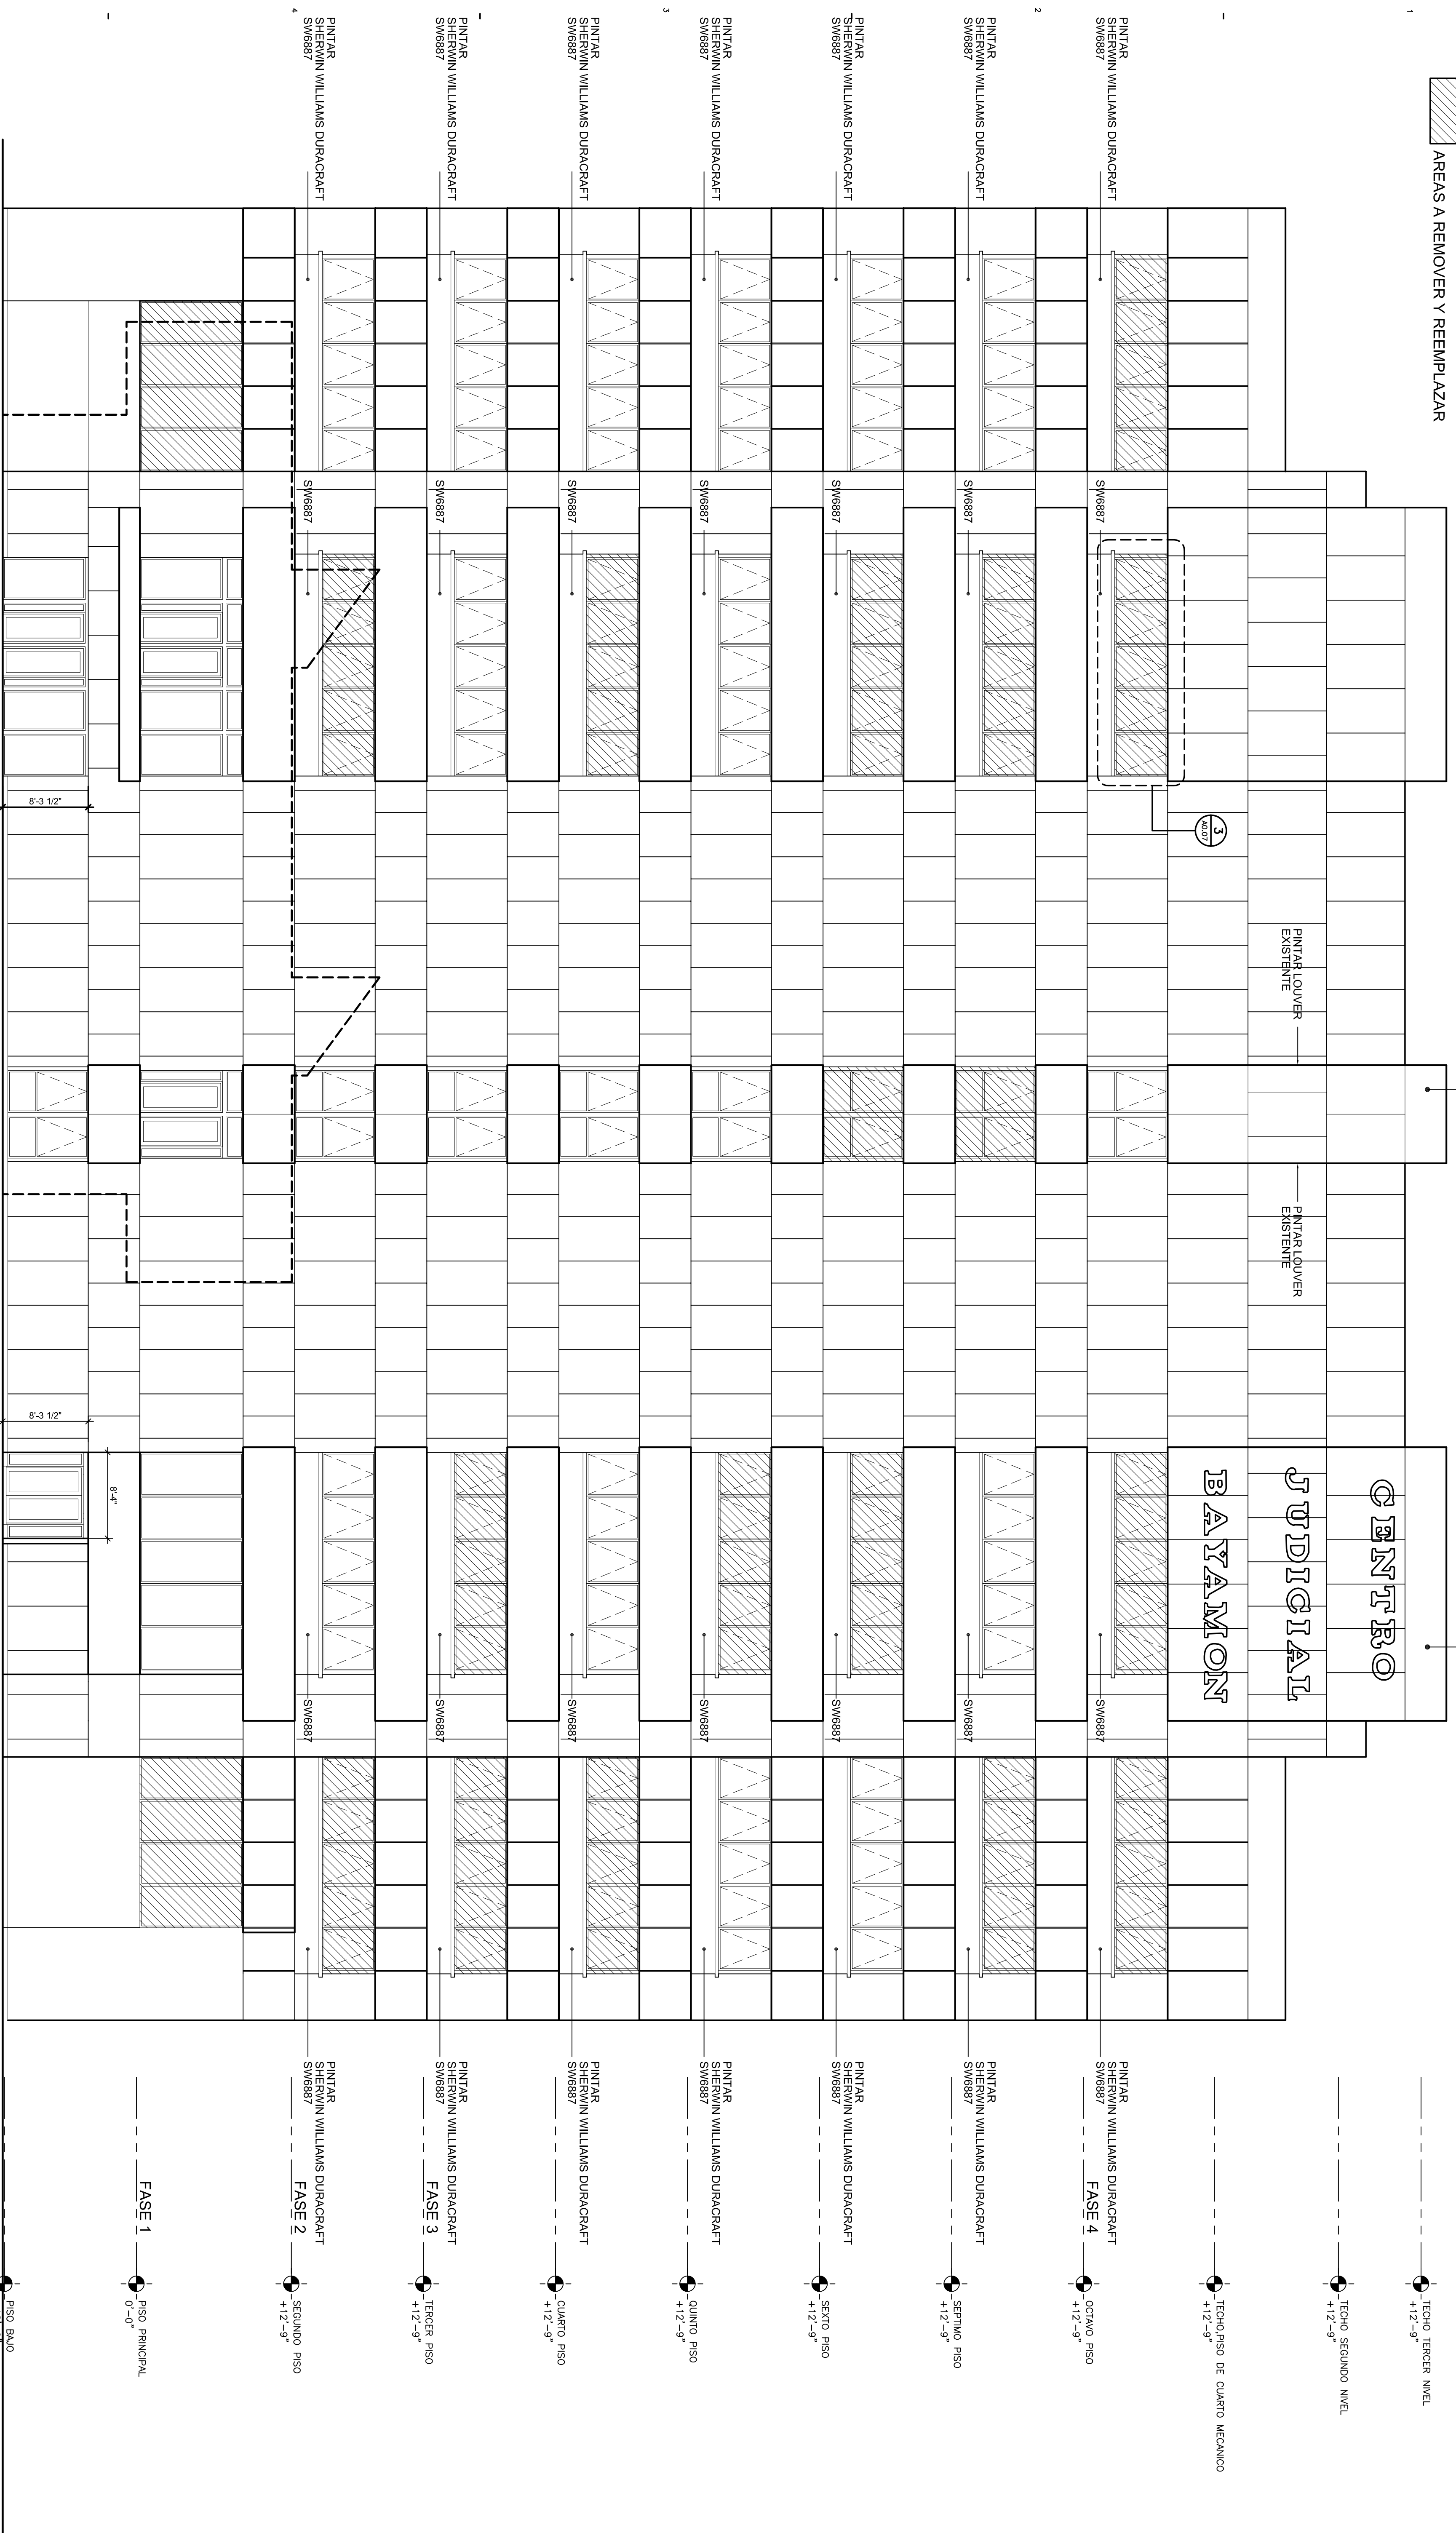

ELEVACION IZQUIERDA
 ESCALA 1/4" = 1'-0"

1
2
NOTA:
 1. LETRAS DE ROTULO SERAN IGUAL O SIMILAR A SPANNER MODEL
 CAPITAL CLARENDON/FORTUNE BOLD
 402, 24\"/>

FASE 1
 PISO PRINCIPAL
 0'-0"

FASE 2
 SEGUNDO PISO
 +12'-9"

FASE 3
 TERCER PISO
 +12'-9"

FASE 4
 OCTAVO PISO
 +12'-9"

TECHO PISO DE CUARTO MECANICO
 +12'-9"

TECHO TERCER NIVEL
 +12'-9"

TECHO SEGUNDO NIVEL
 +12'-9"

QUINTO PISO
 +12'-9"

SEXTO PISO
 +12'-9"

SEPTIMO PISO
 +12'-9"

CUARTO PISO
 +12'-9"

TERCER PISO
 +12'-9"


SEGUNDO PISO
 +12'-9"

PISO PRINCIPAL
 0'-0"

PISO BAO
 -12'-9"

ELEVACION IZQUIERDA	
ESTE	
Fecha Copia:	
Factor:	

REMODELACION
CENTRO JUDICIAL DE BAYAMON
 BAYAMON

 

ING. HECTOR L. RAMOS TORRES
 P.O. BOX 849 BARRANQUITAS P.R. 00754
 T. 787-867-3338/867-4000 F. 787-867-1150 E-MAIL: hgramos@outlook.com

DIBUJOS:
A0.03
 HOJA NUMERO: DE 11
 6