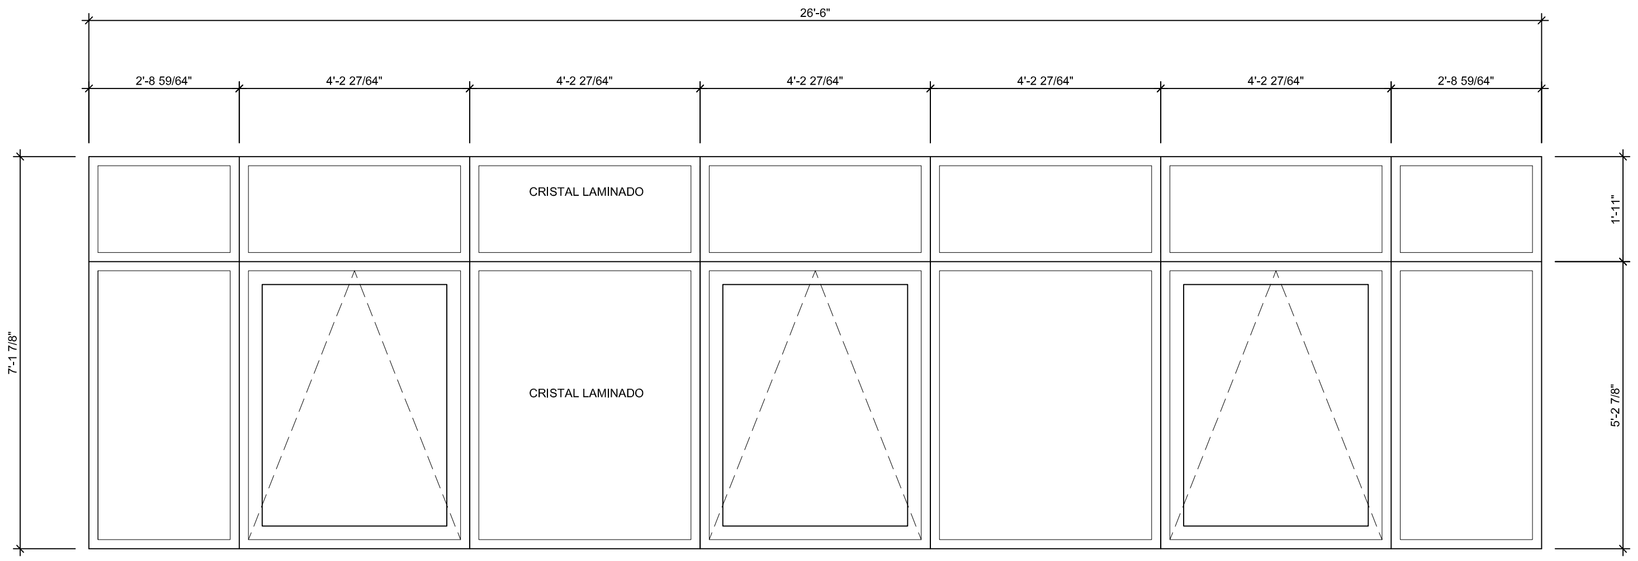

1 A0.07 DETALLE
ESCALA: N.T.S.

NOTAS:

1- EL CONTRATISTA VERIFICARA TODAS LAS MEDIDAS DE LOS HUECOS DE LAS VENTANAS ANTES DE ORDENARLAS.

2- TODO MATERIAL A USARSE EN LAS VENTANAS SERA: SEGUN SE INDICA EN LA TABLA DE VENTANAS.

3- LOS TERMINALES DE LOS MARCOS EXTERIORES DE MADERA SERAN PINTADOS CON PINTURA DE ESMELTE ANTES DE SER INSTALADOS, ASI COMO LA PARTE DE ABAJO DE LAS VENTANAS

4- SE DEBERA HACER UNA MUESTRA DE EL ACABADO DE LAS PUERTAS Y MARCOS DE MADERA PARA APROBACION DEL DUENO.

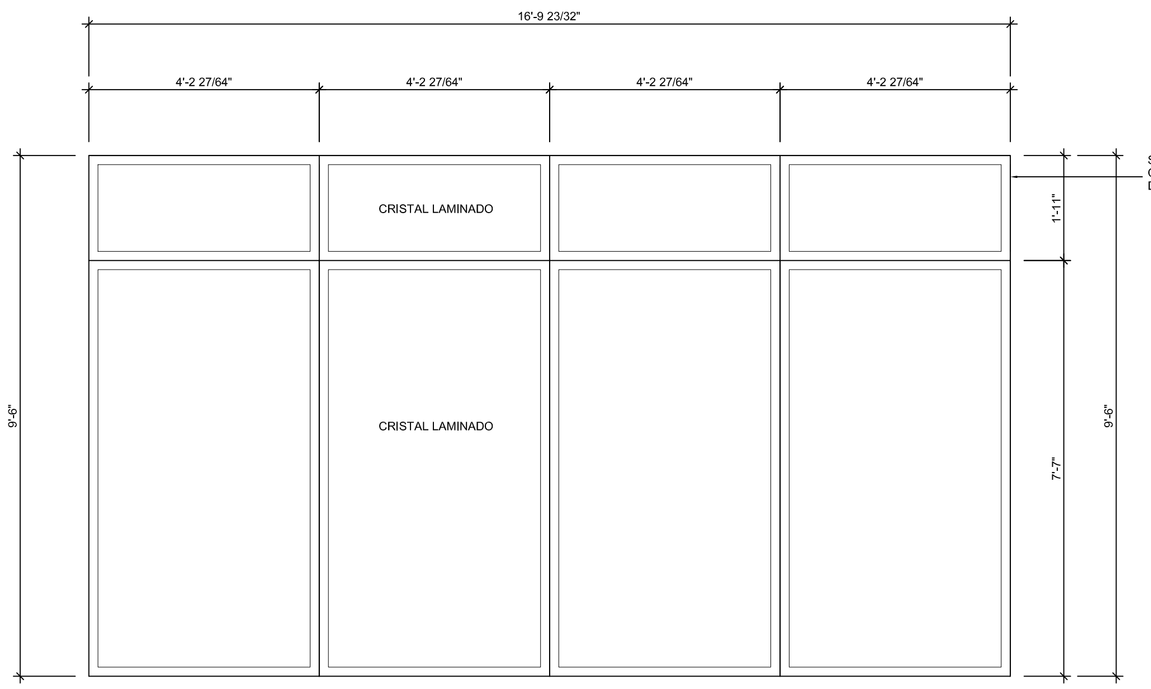

2 A0.07 DETALLE
ESCALA: N.T.S.

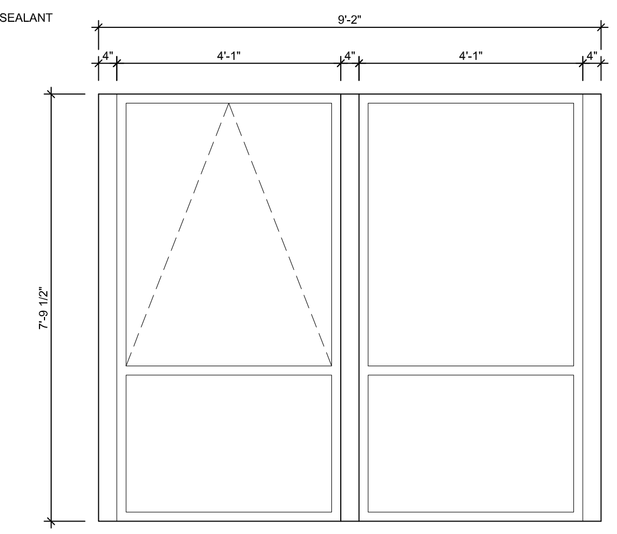

4 A0.07 DETALLE
ESCALA: N.T.S.

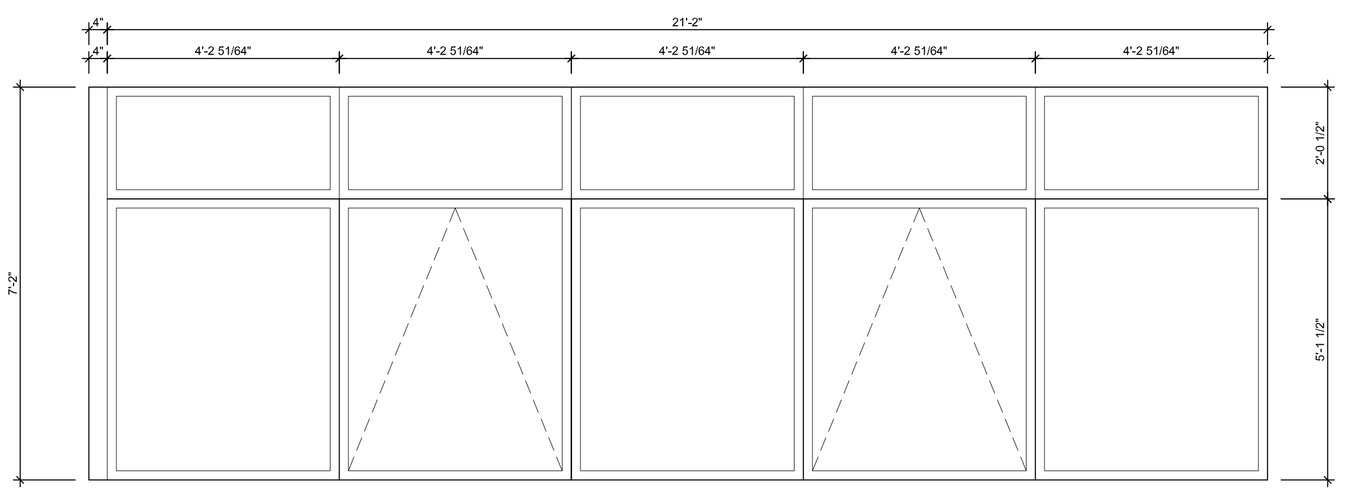

3 A0.07 DETALLE
ESCALA: N.T.S.

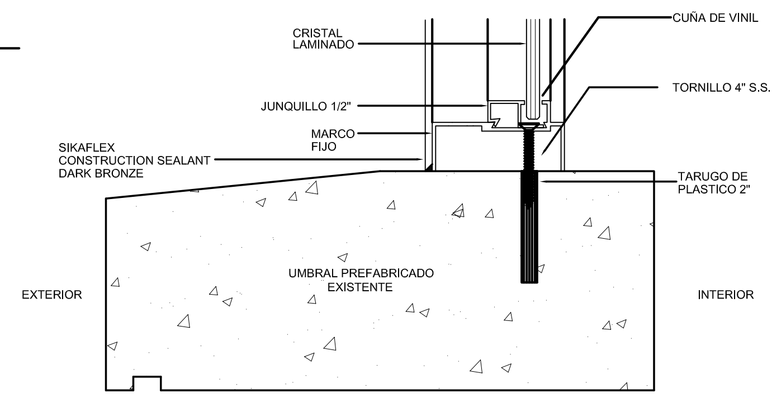

3 A0.07 DETALLE
ESCALA: N.T.S.
ARCH-14

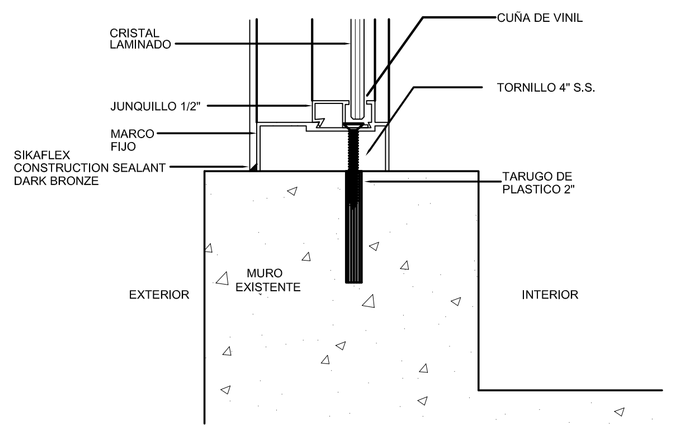

4 A0.07 DETALLE
ESCALA: N.T.S.
ARCH-14

ALUMINUM MONUMENTAL CASEMENT WINDOWS

GENERAL
Aluminum monumental casement windows as shown in the architectural drawings
shall be as seccion _____ as manufactured in Aluminum.
and will meet or exceed AAMA specifications for HC-60. Must be a
missile impact-resistant model, tested in accordance with Miami-Dade county protocol.
to a design pressure of +90, -90 psf.

MATERIAL
Extruded aluminum 6063-T6 (Alloy and Temper)
FRAMES: The window frame shall have a minimum thickness of 1/8" and a full depth of 2".
SASH: All sash members shall have a minimum thickness of 1/16", of tubular construction, and full depth of 2".

CONSTRUCTION
FRAME: All frame members shall be joined by double mortise, tenon, and riveted construction.
SASH: All vents shall be mitered, reinforced and welded and shall be factory sealed.

HARDWARE
Ventilators shall be equipped with heavy duty 5 knuckle extruded aluminum butt hinges.
All locking hardware shall be bronze with U.S.25-D finish.
heavy duty, non-magnetic stainless steel, 4-bar mechanism, adjustable friction hinges and/or roto operators.

WEATHERSTRIPPING
There shall be a neoprene weatherstripping at every contact point between sash and frame.

FINISHES
Electro-statically applied baked enamel.
Bronze Hardcoat.
Kynar 500

GLAZING
The glass shall be as specified under Glass and Glazing section, and held in place with.
extruded snap-in type glazing bead. Impact resistant models shall
shall be glazed with 7/16" laminated glass as tested.

NOTA:

1.SE RESELLARA TODAS LAS VENTANAS EXISTENTES CON SIKAFLEX CONSTRUCTION SEALANT , COLOR DARK BRONZE TODO "CHALKING" EXISTENTE SERA REMOVIDO.

2. CONTRATISTA SERA RESPONSABLE POR LAS MEDIDAS FINALES DE CADA HUECO DE VENTANA SE ENTREGARA SHOPDRAWING DE MANUFACTURA PREVIO A FABRICACION.

3. EL COLOR DE LOS MARCOS DE ALUMINIO SERAN EN BRONCE, ESTE DEBERA SOMETERSE PARA SU APROBACION PREVIO A LA FABRICACION.

4. TODOS LOS CRISTALES SERAN LAMINADOS 7/16" O MAYOR DE ACUERDO AL DISEÑO DE FABRICA QUE CUMPLA CON LO REQUISITOS.

RAMOS TORRES ARCHITECTS
MSC. HECTOR L. RAMOS TORRES
P.O. BOX 4161 BARRANQUITAS P.R. 00794
T:1(787)603-5555/603-4299 F:1(787)603-1159
E-MAIL: hlramosmsc@outlook.com
ARC-7725

REMODELACION
CENTRO JUDICIAL DE BAYAMON
BAYAMON

SECCION PARCIAL

Fecha Copia:
Factor:
Escala:

DIBUJO:
A0.07

HOJA NUMERO: 10
DE: 11

YO HECTOR L. RAMOS TORRES, IGNIERO, LIC. NUM. 7725, CERTIFICO QUE SOY EL PROFESIONAL QUE DISEÑO Y PREPARO ESTOS PLANOS Y ESPECIFICACIONES COMPLEMENTARIAS. TAMBIEN CERTIFICO QUE ENTIENDO QUE DICHOS PLANOS Y ESPECIFICACIONES CUMPLEN CON LA DISPOSICIONES APLICABLES DEL REGLAMENTO CONJUNTO Y LAS DISPOSICIONES APLICABLES DE LOS REGLAMENTOS Y CODIGOS DE CONSTRUCCION VIGENTES DE LAS AGENCIAS, JUNTAS REGLAMENTADORAS O CORPORACIONES PUBLICAS CON JURISDICCION. CERTIFICO ADEMAS, QUE EN LA PREPARACION DE ESTOS PLANOS Y ESPECIFICACIONES SE HA CUMPLIDO CABALMENTE CON LO DISPUESTO EN LA LEY NUM. 14 DE ENERO DE 2004, SEGUN ENMENDADA, CONOCIDA COMO LA "LEY PARA LA INVERSION POR LA INDUSTRIA PUERTORRIQUENA" Y CON LA [LEY NUM. 319 DEL 15 DE MAYO DE 1938,SEGUN ENMENDADA; LEY NUM. 96 DEL 6 DE JULIO DE 1978, SEGUN ENMENDADA SEGUN APLIQUE]. RECONOZCO QUE CUALQUIER DECLARACION FALSA O FALSIFICACION DE LOS HECHOS QUE SE HAYA PRODUCIDO POR DESCONOCIMIENTO O POR NEGLIGENCIA YA SEA POR MI, MIS AGENTES O EMPLEADOS, O POR OTRAS PERSONAS CON MI CONOCIMIENTO, ME HACEN RESPONSABLE DE CUALQUIER ACCION JUDICIAL Y DISCIPLINARIA POR OGPe.